

TEHNOVÕRKUDE KOONDPLAAN

LIIVA TN 3, NARVA LINN PLANEERITAV ALA TEHNILISED NÄITAJAD:

1. Planeeritav maa-ala suurus	2 039m ²
2. Kruntide arv	1
3. Krunditud maa bilanss:	
elamumaa	100%
4. Täisehitusprotsent	20%
5. Parkimiskohtade arv	2
6. Haljastusprotsent	60%

Liiva tn 3		1
E 100%		
8.5	407 m ²	2
2		
2 039m ²		2

LEPPEMÄRGID:


-  PLANEERITAVAALA PIIR
-  KATASTRÜKSUSE/KINNISTU PIIR
-  OLEMASOLEV PIIRDEAIA
-  PLANEERITAV HOONESTUSALA
-  KRUNDIS SISSESÕIT
-  KRUNDIS SISSPÄÄS
-  OLEMASOLEVAD HOONED

OLEMASOLEVAD TEHNOVÕRKUD


-  VEETRASS
-  KANALISATSIOONI TRASS
-  SADEVEEKANALISATSIOON
-  SIDETRASS
-  ELEKTRIVÕRK (ÕHULIIN)
-  ELEKTRIVÕRK (MP KAABEL)

PLANEERITAV TEHNOVÕRKUD

-  VEETRASS
-  KANALISATSIOONI TRASS
-  ELEKTRIVÕRK (MP KAABEL)
-  LIKVIDEERITAV ELEKTRIVÕRK (ÕHULIIN)

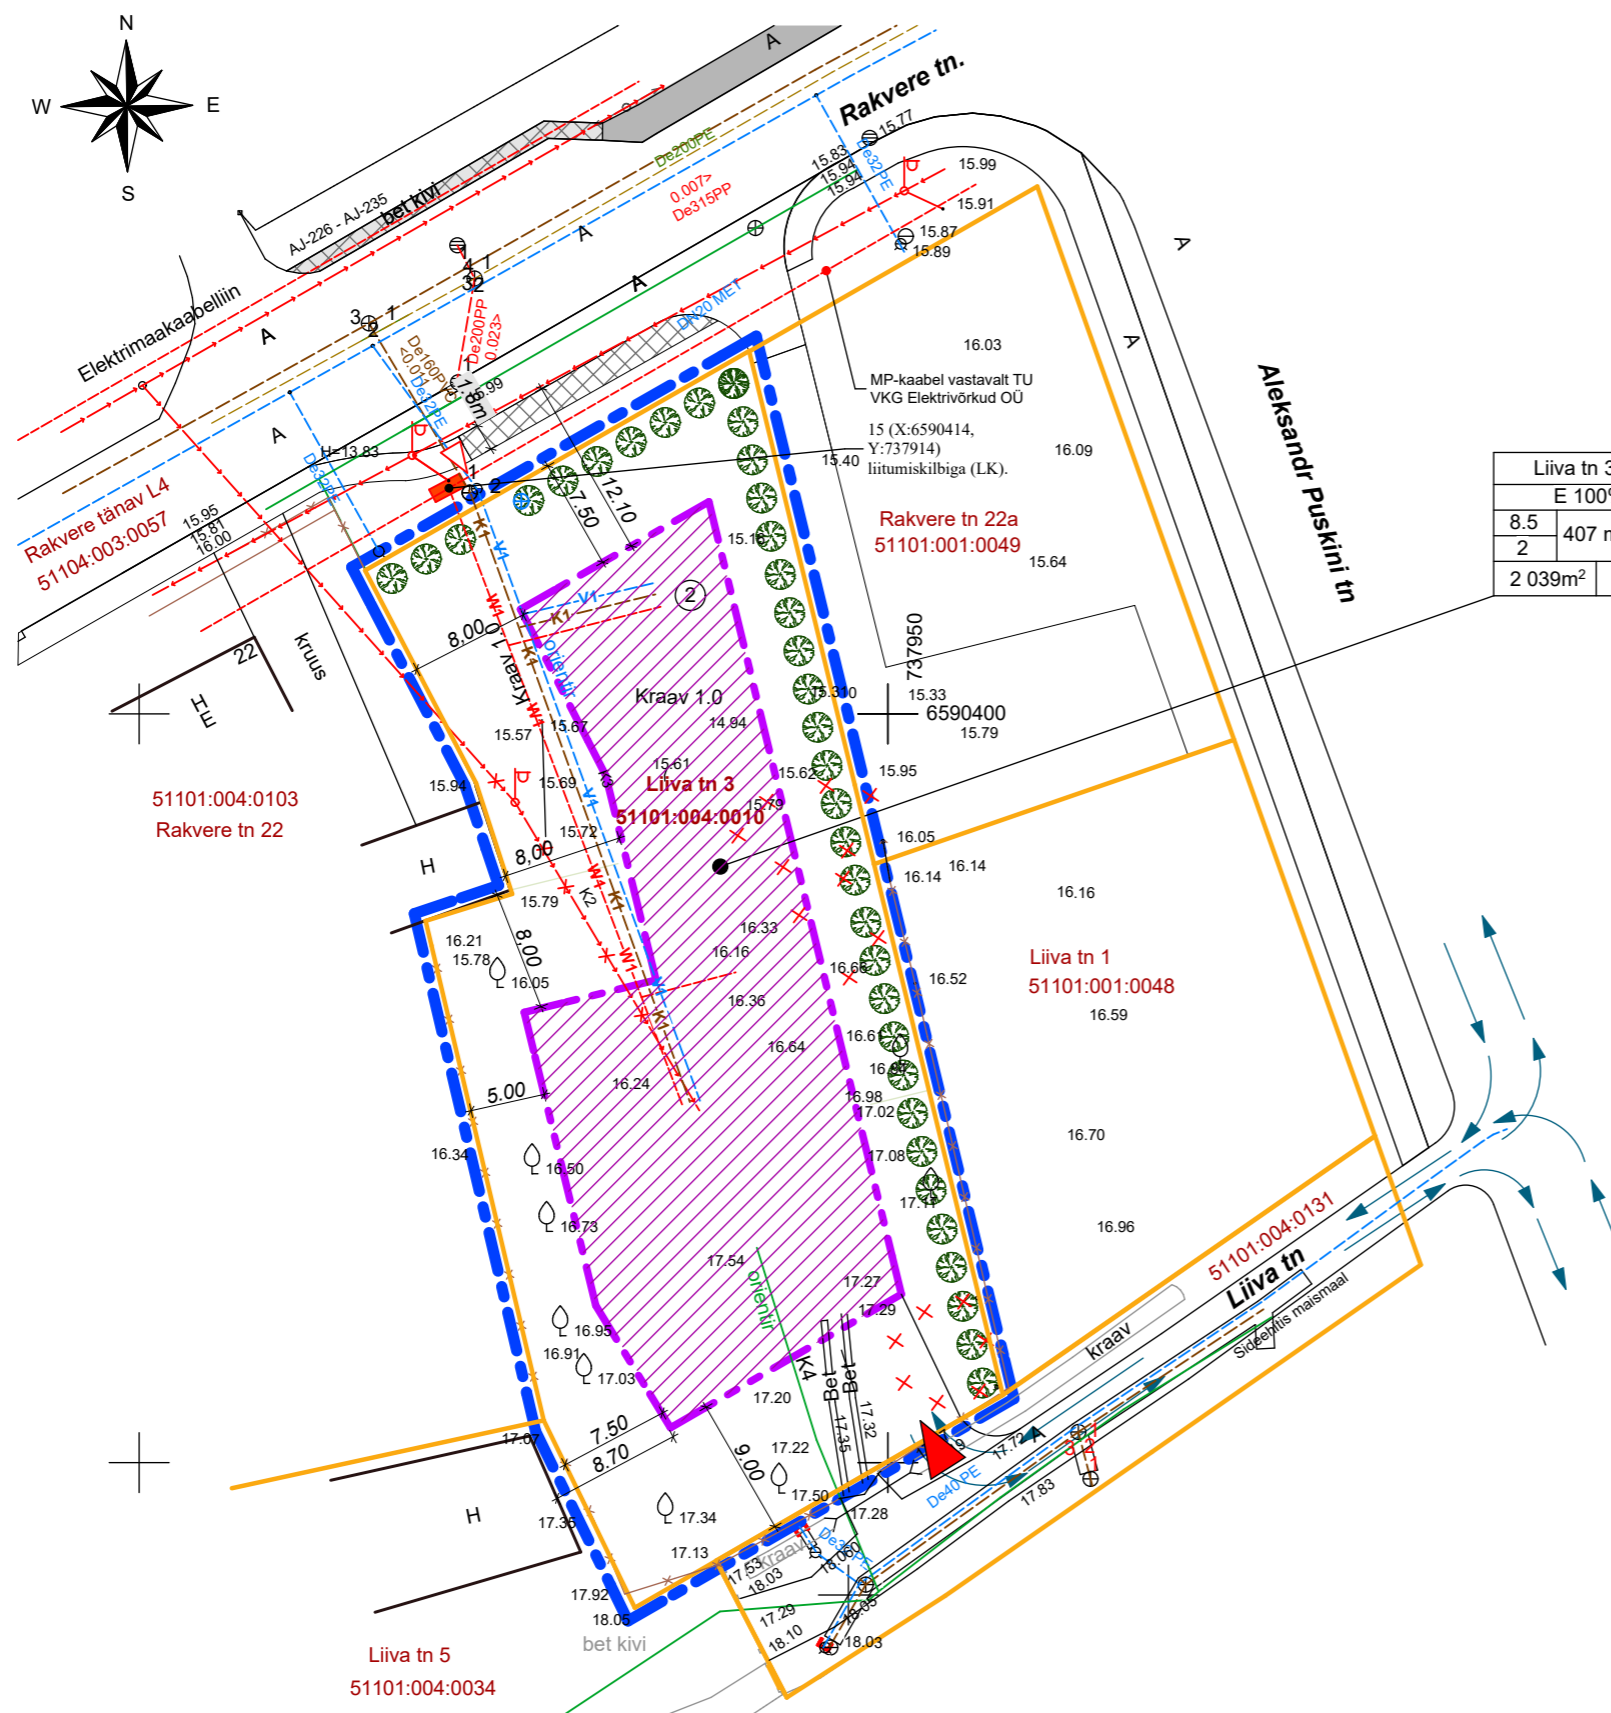

Krundi planeeritav lähiaadress	nr. pos	
Krundi kasutamise sihtotstarve		
Hoonete suurim lubatud kõrgus maapinnast (m)	Hoonete suurim lubatud ehitusalune pindala	Hoonete suurim lubatud arv krundil
Hoonete suurim lubatud korruselisus		
Krundi suurus	Pn Planeeritav parkimiskohtade arv krundil	

 OÜ OLEGTA PROJEKTEERIMIS JA EHTUS TÖÖ REG.KOOD 12546425 REG. NR. EEP002780 Kase 2, Narva 21020, Estonia E-mail: zuravel07@gmail.com Tel. +372 58100856	TELLIJA:	Eduard Zaborovski			
	PROJEKTI NIMETUS:	Liiva tn 3 maa-ala detailplaneering.			
	AADDRESS:	Liiva tn 3, Narva linn, Ida-Viru maakond			
	TÖÖ NR.	188	STAADIUM:	Detailplaneering	KUUPÄEV
MÕÕTKAVA	1:500	LEHED	5	LEHT	DP-4-04
ARHITEKT	T. ZHURAVLEVA	Allkirjastatud digitaalselt	JOONISE NIMETUS:	TEHNOVÕRKUDEKOONDPLAAN.	