



Mõõtmine



- Mõõda joone pikkust
- Mõõda pindala
- Mõõda ringina

Pindala: 58.72 m²

Ümbermõõt: 31.02 m

Jooksev lõik: 6.62 m

- Kuva hektarid
- Kuva lõikude nurgad ja pikkused

Muuda

Kustuta

Puhasta

51106 001 0000

40g


58.72 m²

01112 004 0032

13108

P.Kerese tn 40g maa-ala detailplaneering

Põhijoonis M 1:500

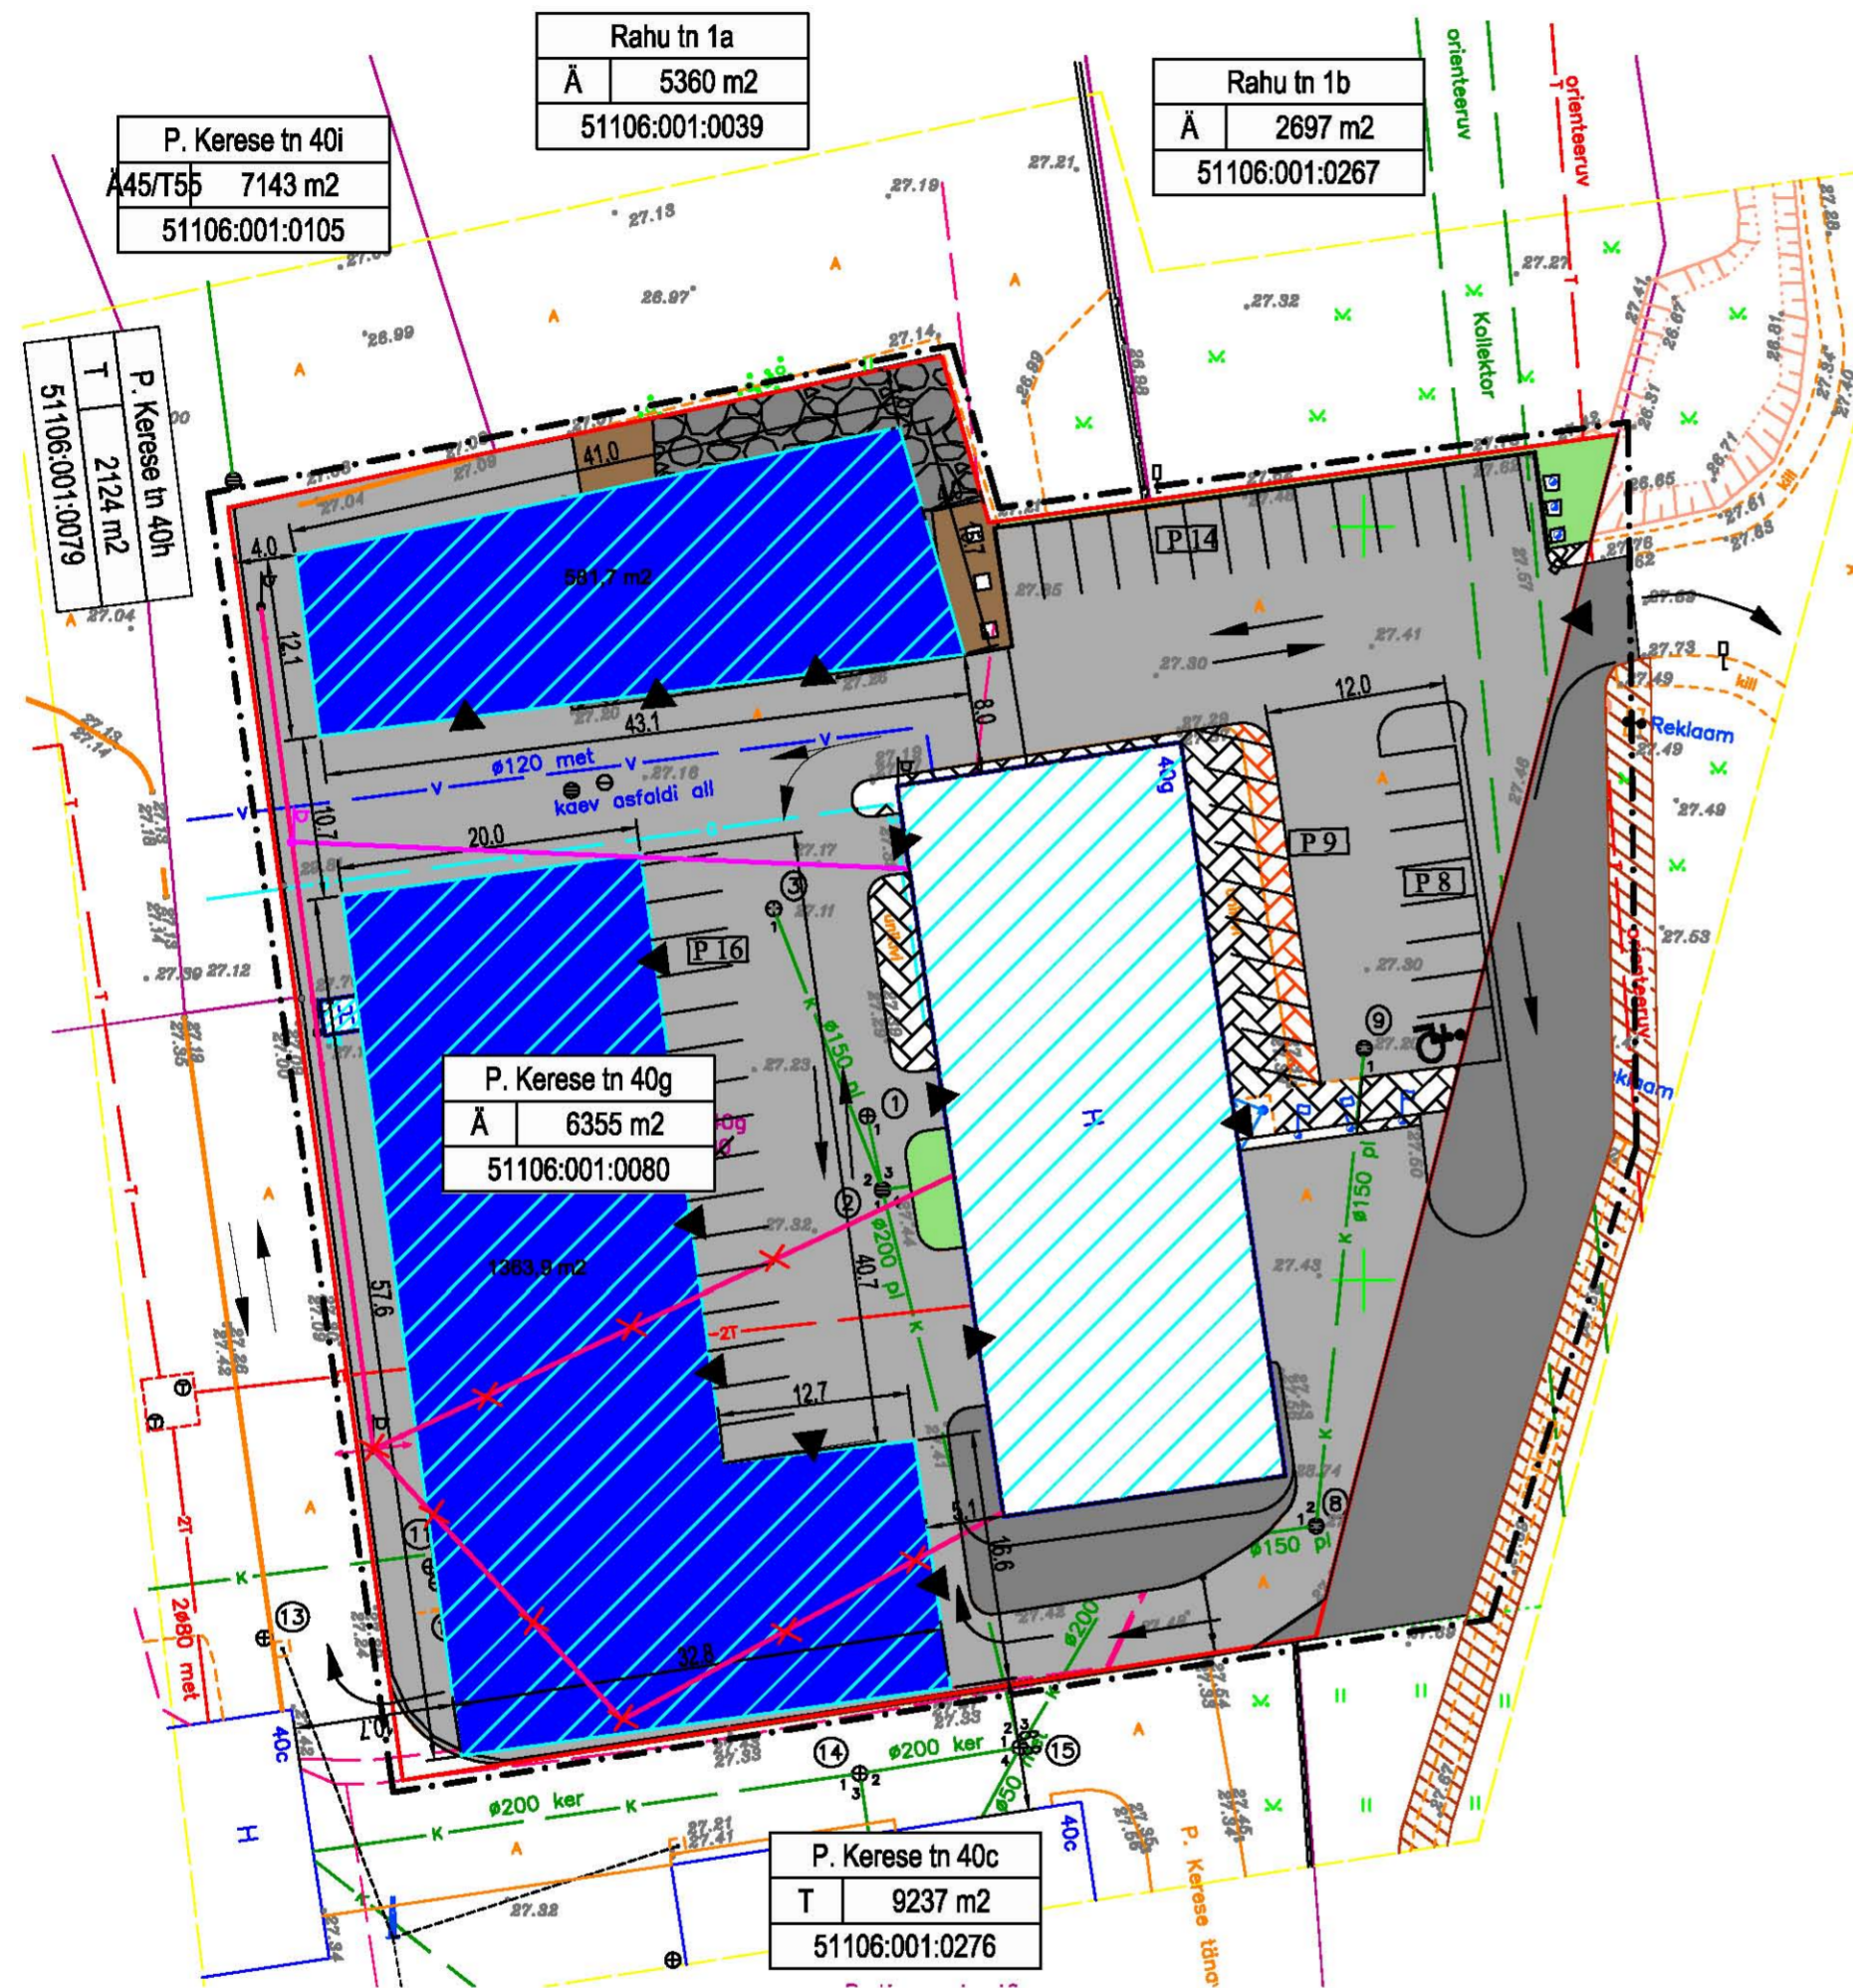

LEPPEMÄRGID:

- planeeritava ala piir
- katastriüksuse/kinnistu piir
- sissesõit krundile
- olemasolev hoone
- planeeritav hoone
- olemasolev sõidutee asfaltkattega
- planeeritav sõidutee asfaltkattega
- olemasolev kõnnitee
- planeeritav kõnnitee
- lubatud sõidusuunad
- olemasolev KP-kaabel
- planeeritav KP-kaabel
- välisvalgustuse post, MP-õhuliin
- MP-kaabel (ol.ol.) likvideeritav
- planeeritav välisvalgusti
- muru
- parkimiskohtade arv
- planeeritav kõnnitee (planeeritud Rahu tänava detailplaneeringus, kehtestatud 17.06.2010a nr.99)

PARKIMISKOHTADE ARV:

P= A x n, kus
P- parkimiskohtade arv
A- suletud brutopind (kokku hoone)
n- parkimisnormatiiv

P1= 930m²x 1/50= 18.6
P2= 581.7m²x 1/250= 2.3
P3= 1363.9m²x 1/50= 27.3

Pkokku= 48

Krundi andmed:

- aadress
- pindala
- katastritunnus
- kasutamise otstarve

Kruntide ehitusõiguse tabel

Pos. nr.	Aadressi ettepanek	Krundi kasutamise sihtotstarve	Krundi planeeritud suurus, m ²	Maksimaalne lubatud ehitusealune pind, m ²	Maksimaalne lubatud hoonete arv krundil	Maksimaalne lubatud hoonete korruselises	Maksimaalne lubatud hoonete kõrgus maapinnast parapetini, m
1	P. Kerese tn 40G	LH 100	6355	2800	3	2	10



TÖÖ:	P.Kerese tn 40g maa-ala detailplaneering	352-2013	
JOONIS:	PÕHIJOONIS	LEHT	DP-4
ARHITEKT:	Tatiana Zhuravleva	STAADIUM	DP
Koostas:	Julia Bogdanova	LEHTI	
		MÕÖT	1:500
		KUUPÄEV	08.04.2014