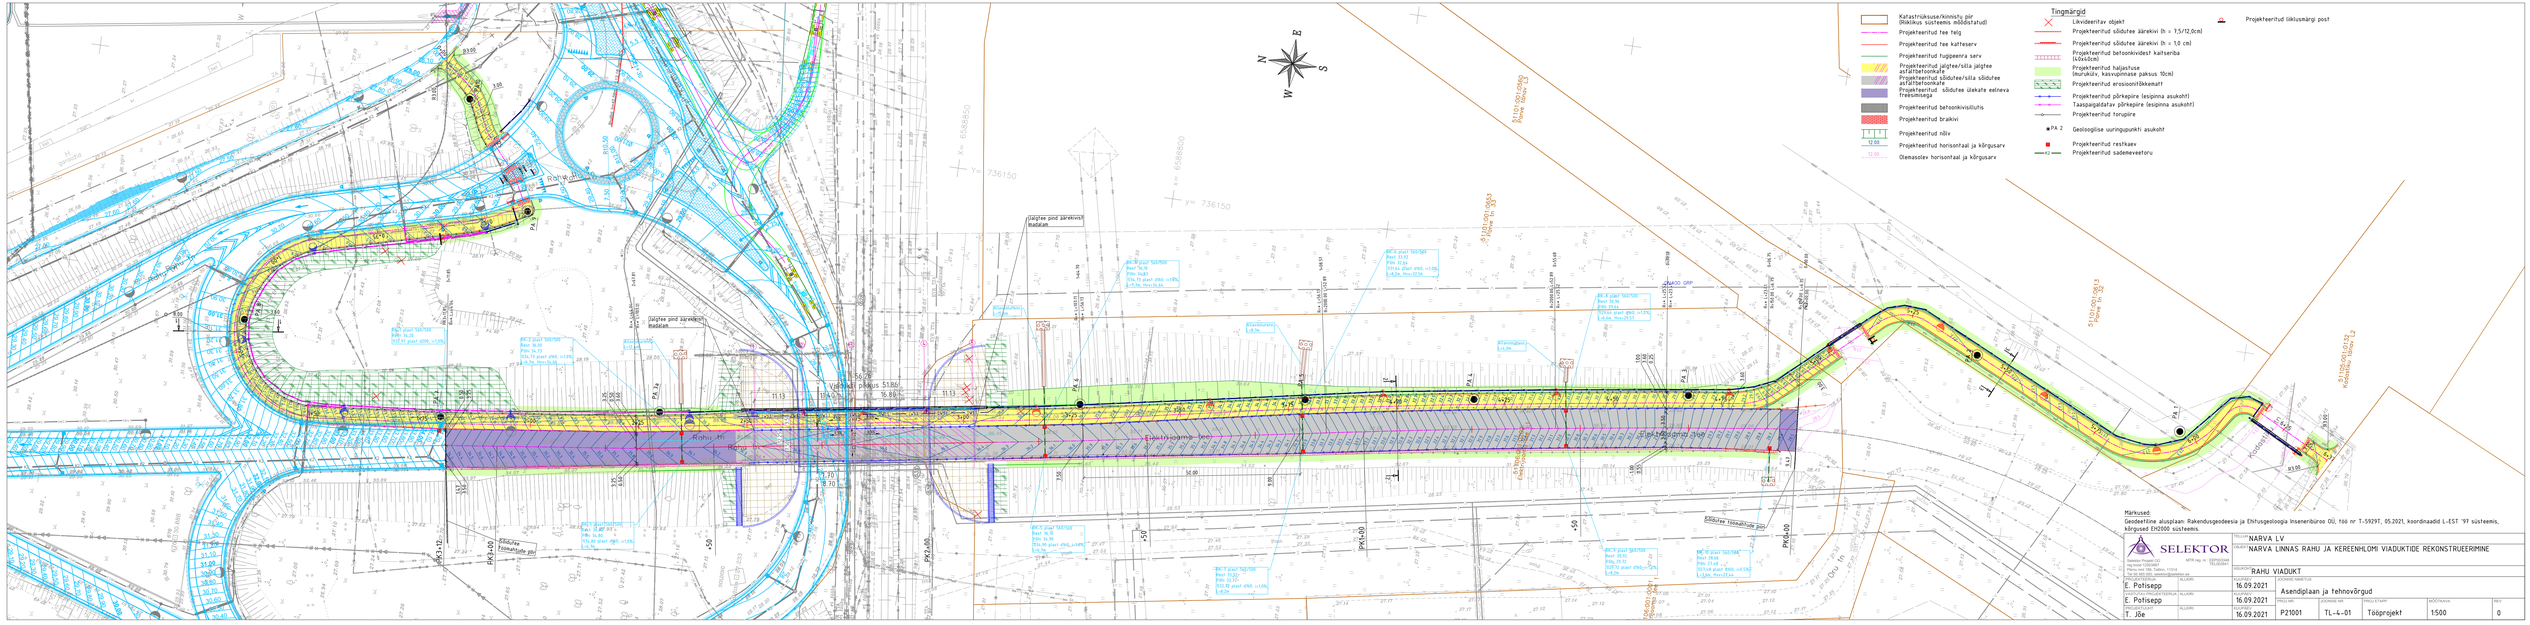
Tingmärgid
Katastriüksuse/kinnistu piir (Riiklikus süsteemis mõõdistatud)
Projekteeritud tee telg
Projekteeritud tee kattesarv
Projekteeritud tugipeenra serv
Projekteeritud jalgtee/silla jalgtee asfalttoonkate
Projekteeritud sõidutee/silla sõidutee asfalttoonkate
Projekteeritud sõidutee ülekate eelneva freesimisega
Projekteeritud betoonkivisillutis
Projekteeritud brakivi
Projekteeritud nõlv
Projekteeritud horisontaal ja kõrgusarv
Olemasolev horisontaal ja kõrgusarv
Likvideeritav objekt
Projekteeritud sõidutee äärekivi (h = 7,5/12,0cm)
Projekteeritud sõidutee äärekivi (h = 1,0 cm)
Projekteeritud betoonkividest kaitseriba (4,0x4,0cm)
Projekteeritud haljastuse (murukülv, kasvupinnase paksus 10cm)
Projekteeritud erosioonitõkematt
Projekteeritud põrkepiire (lesipinna asukoht)
Taasparigaldatav põrkepiire (lesipinna asukoht)
Projekteeritud torupiire
Geoloogilise uuringupunkti asukoht
Projekteeritud reshaav
Projekteeritud sademeveetoru
Projekteeritud liiklusmärgi post
Rahu tee
Elektriposmast 1190
Elektriposmast 2190
Vidiraja pikkus 51.86
Jalgtee pind äärekivist madalam
Sõidutee fotokatete pind
Kõnnitee fotokatete pind
Kõnnitee
Kõnnitee
Kõnnitee