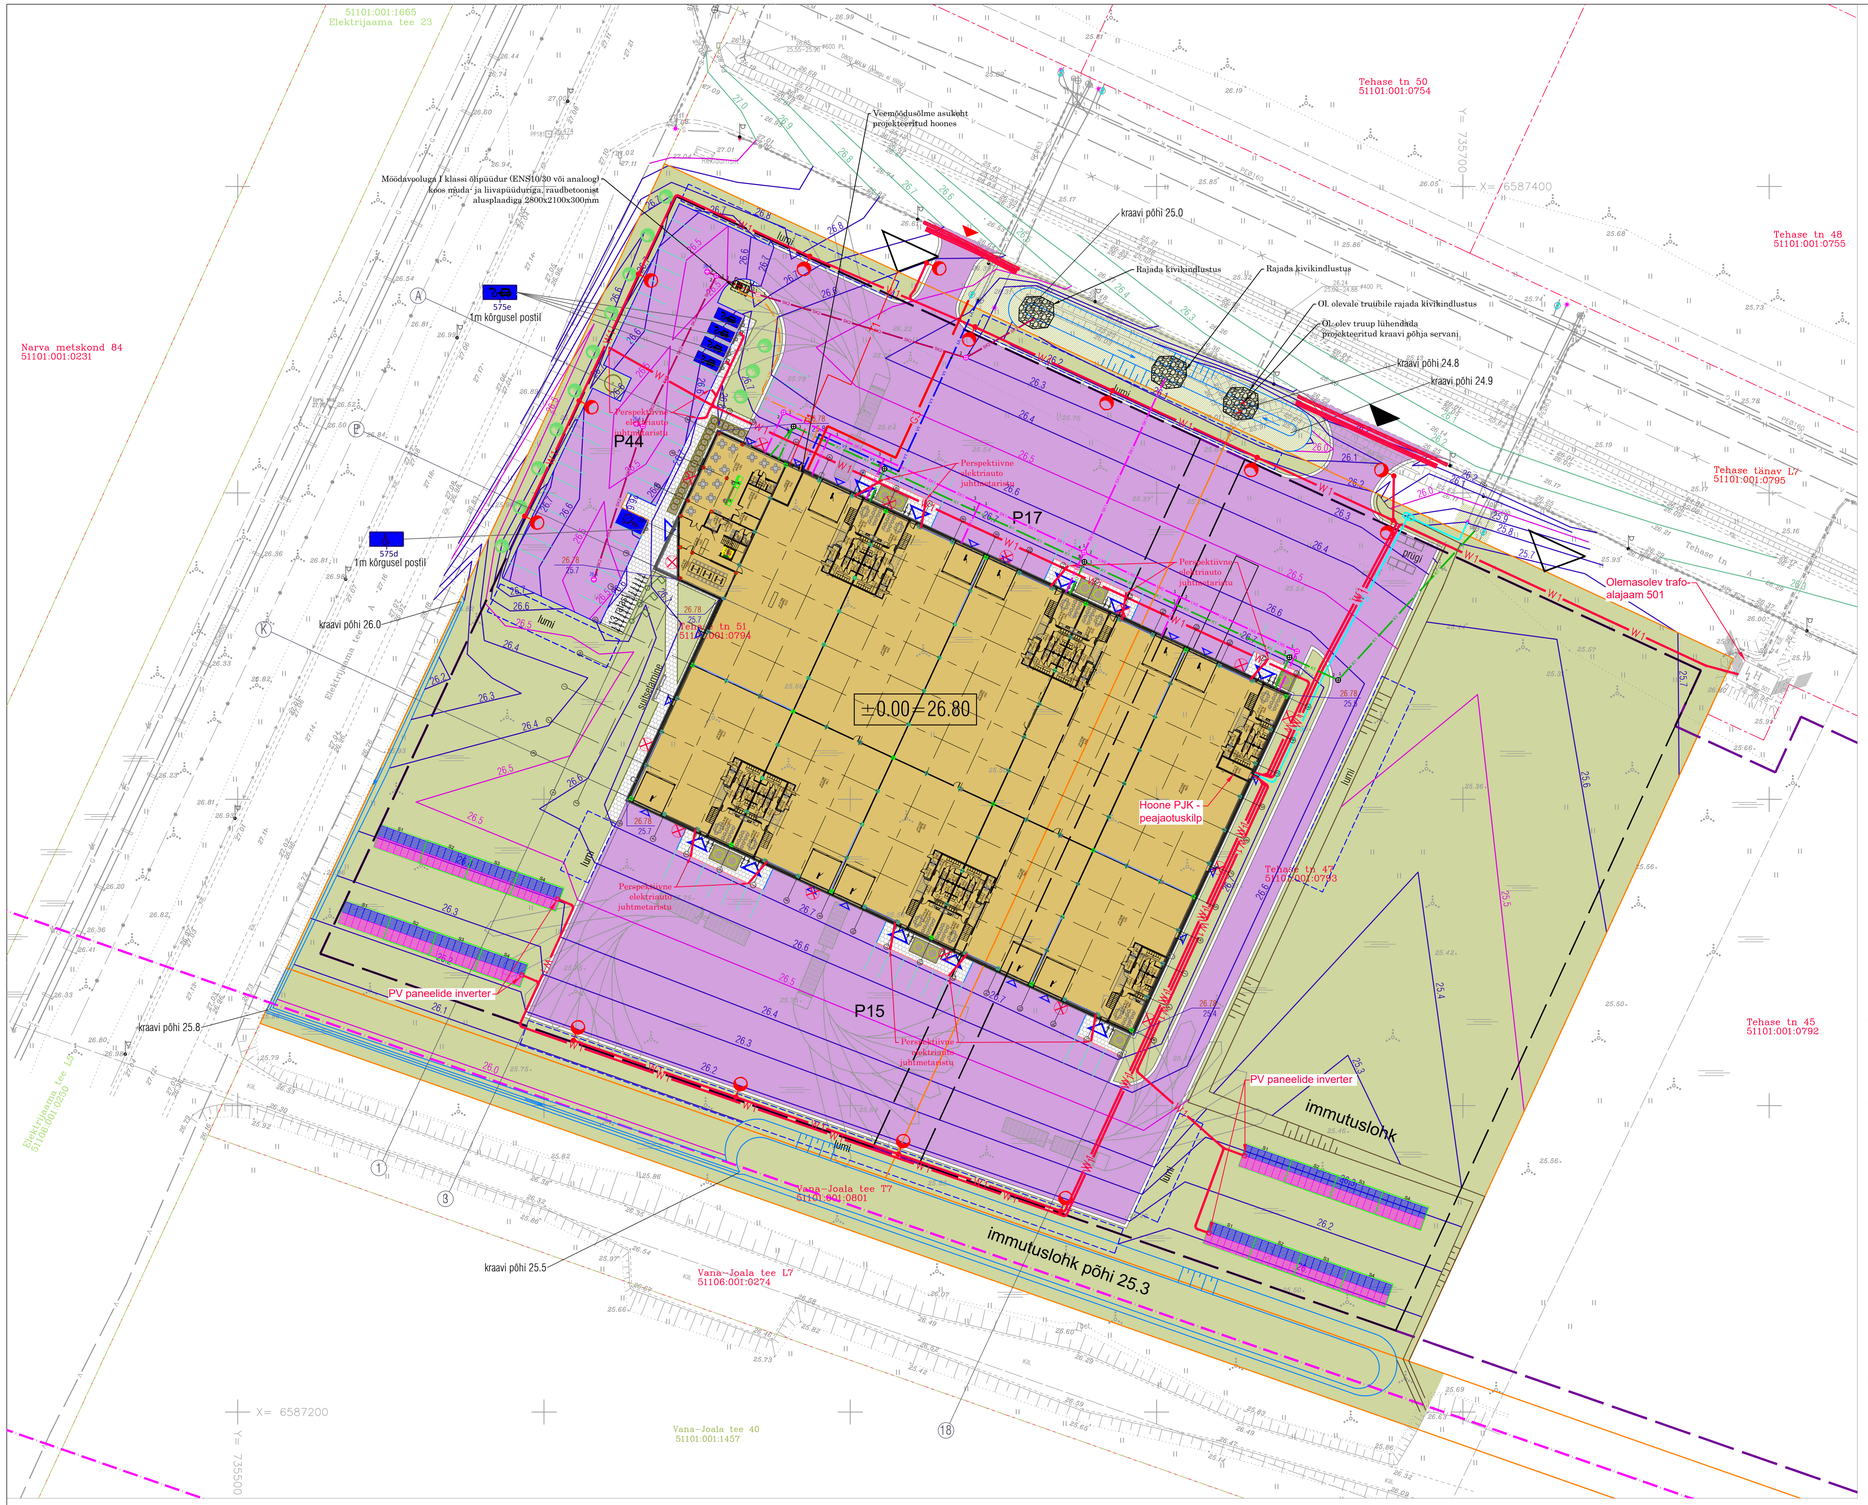

TINGMÄRGID TUGEVVOOL

ARPE OÜ poolt koostatud tugevvoolupaigaldis töö nr.23-21
04.05.2023. Vastutav spetsialist Andres Reisberg.

- W1 — Proj. 0,4kV elektrikaabelliin kaitsetorus, 750N
- S — Proj. sidevarustuse kaabelliin kaitsetorus UPOTEL100
- Proj. sidekaev
- Proj. LED välisvalgusti koonilisel tsingitud postil, H=8m, IP66
- Proj. LED välisvalgusti, seinal, IP66, H=9,5m
- Proj. reservtorud 2 x PL160, 750N
- Proj. poolitatavad kaablikaitse torud 750N

TINGMÄRGID VESI-KANALISATSIOON

ALTREN PROJEKT OÜ poolt koostatud torustike plaan töö nr
23035 16.05.2023. Vastutav spetsialist Vahur Laas.

- V1 — proj. veetorustik
- K1 — proj. reoveekanalisatsioonitorustik
- SK1 — proj. sademeveekanalisatsioonitorustik
- SK2 — proj. SN16 sademeveekanalisatsioonitorustik
- proj. reoveekanalisatsioonikaev
- proj. sademeveekanalisatsioonikaev
- andmesidekaabel kaitsetorus
- päikesepaneelid 49,9kW

MÄRKUSED (ELEKTER):

1. TEHASE 51 JA 47, VANA-JOALA TEE T7 ELEKTRIVARUSTUSEKS ON VKG ELEKTRIVÕRGUD OÜ VÄLJASTANUD LIITUMISLEPINGU NR 37, 03.05.2023.
2. TEHASE 51 JA 47, VANA-JOALA TEE T7 LISA LIITUMISLEPINGULE NR 37, 03.05.2023 ON VKG ELEKTRIVÕRGUD OÜ VÄLJASTANUD TEHNILISED TINGIMUSED TÖÖSTUSHOONE KOOS PÄIKESEELEKTRIJAAMAGA ÜHEPOOLNE LIITUMINE ELEKTRIVÕRGUGA.
3. TEHASE 51 JA 47, VANA-JOALA TEE T7 SIDEVARUSTUSEKS ON SA IDA-VIRU INVESTEERIMGUTE AGENTUUR VÄLJASTANUD TEHNILISED TINGIMUSED 1-563, 25.04.2023.
4. ANTUD JOONISEL ON TEGEMIST PLATSIPEALSETE 0,4kV KAABELLIINIDEGA, VÄLISVALGUSTUSE- JA SIDEKANALISATSIOONIGA.
5. KÄESOLEVAT JOONIST KÄSITLEDA LAHUTAMATU OSANA PROJEKTDOKUMENTATSIOONI TEISTE JOONISTEGA, PROJEKTI SELETUSKIRJAGA JA LISAS OLEVATE MATERJALIDEGA.
6. PROJEKTEERITAVA PLATSIPEALSETE ELEKTRISEADMETE- JA VALGUSTUSE ELEKTRITOITED ON ETTE NÄHTUD HOONE PEAJAOTUSKILBIST.
7. VÄLISVALGUSTITE TÜÜBID JA KOGUSED VT. LISAS OLEVATEST VÄLISVALGUSTUSE ARVUTUSTULEMUSTEST.
8. PROJEKTEERITUD KÕIK KAABLID JA JUHTMED ON ETTE NÄHTUD PAIGALDADA KOGU TRASSI ULATUSES KAABLIKAITSE PLASTTORUDESSE TUGEVUSKLASSIGA 750N SÕIDETAVATE OSADE ALLA, TUGEVUSKLASSIGA 450N PAIGALDUSEGA HALJASALADE ALLA. KAABLIKAITSETORUDE PAIGALDUS LAHTISE KAEVE TEEL. PLASTTORUDE PÕÖRANGUD TEOSTADA ORIGINAAL PÕÖRANGUTEGA.
9. PAIGALDUS- JA EHITUSTÖÖDEL JUHINDUDA KÄESOLEVAST PROJEKTIST, KEHTIVATEST NORMIDEST JA EESKIRJADEST, ELEKTRIKAABLID JA PLASTTORUD PAIGALDADA VASTAVALT EESTI ENERGIA AS (ELEKTILEVI OÜ) VÕRGUSTANDARDITELE. PAIGALDUSSÜGAVUS TORU PEALE 1m PLATSI-TEE TASAPINNAST, HALJASALA ALL TORU PEALE 0,7m.
10. TÖÖDEKS LÄHEMAL, KUI 2m TEISTE TRASSIDEGA JA KOMMUNIKATSIOONIDEGA KUTSUDA KOHALE TRASSI OMANIKU ESINDAJA/VALDAJA, TÄPSUATADA TRASSI ASUKOHT JA KAEVETÖÖDEKS SAADA KIRJALIK NÕUSOLEK.
11. ELEKTRIKAABLID PAIGALDADA TORUDESSE EHITUSTÖÖDE KÄIGUS, SAMUTI LISAKS TÕMBETRAADID JA TÕMBENÕÕRID, TORUDE OTSAD TIHENDADA VEETIHEDALT. TORUDE MADALAMATESSE KOHTADESSE PUURIDA AUGUD (KONDENTS)VEE VÄLJANÕRGUMISEKS.
12. ELEKTRIKAABLI KAITSETORUDE RISTUMISEL VK TORUDEGA SAMAL KÕRGUSEL PAIGALDADA ELEKTRIKAABLITE TORUD ALLAPOOLE.
13. PLAANIL KUJUTATUD TINGMÄRGID VIITAVAD OBJEKTI ASUKOHALE, KUID MITTE TEGELIKULE SUURUSELE LOODUSES.
14. GEODEETILINE ALUSPLAAN ON KOOSTATUD: OÜ REVICO GEO POOLTKOOSTATUD TEHASE TN 47-51 NARVA LINN IDA-VIRU MAAKOND GEODEETILISTE TÖÖDE ARUANNE TÖÖ NR 059/ 23 APRILL 2023. KOORDINAADID L-EST 97 SÜSTEEMIS, KÕRGUSED EH2000 SÜSTEEMIS.
15. ALUSPLAANINA ON KASUTATAUD: RTG PROJEKTBÜROO AS POOLT KOOSTATUD: TEHNOVÕRKUDE KOONDPLAAN, NARVA TÖÖSTUSINKUBAATORI HOONE PÜSTITAMINE, TEHASE 51 JA 47, VANA-JOALA TEE T7, NARVA LINN, IDA-VIRU MAAKOND.

Tähis	Hulk	Muudatus	Teostas	Kuupäev

Objekt: NARVA TÖÖSTUSINKUBAATORI HOONE PÜSTITAMINE, Tehase 51 ja 47, Vana-Joala tee T7, Narva linn, Ida-Viru m.k.

Tellija: RTG PROJEKTBÜROO AS

Skaala: M1:500

Töö nr.: 23-21

Joonise nr.: PV-4-01-v01

Staadium: EP

Joonis: PV paneelide asendiplaan

ARPE OÜ
Arpe OÜ Tel: +372 5013083, andres@arpe.ee
Kungla 15, 10411, Tallinn Reg.nr. 11902027

Projekteeris		Muudatus	Kuupäev	Leht/Lehti
A. Reisberg			26-07-2023	1 / 1
Vastutav spetsial. A. Reisberg		Fail PV-4-01_v01 PV asendiplaan		