


ESIMISE KORRUSE PLAAN

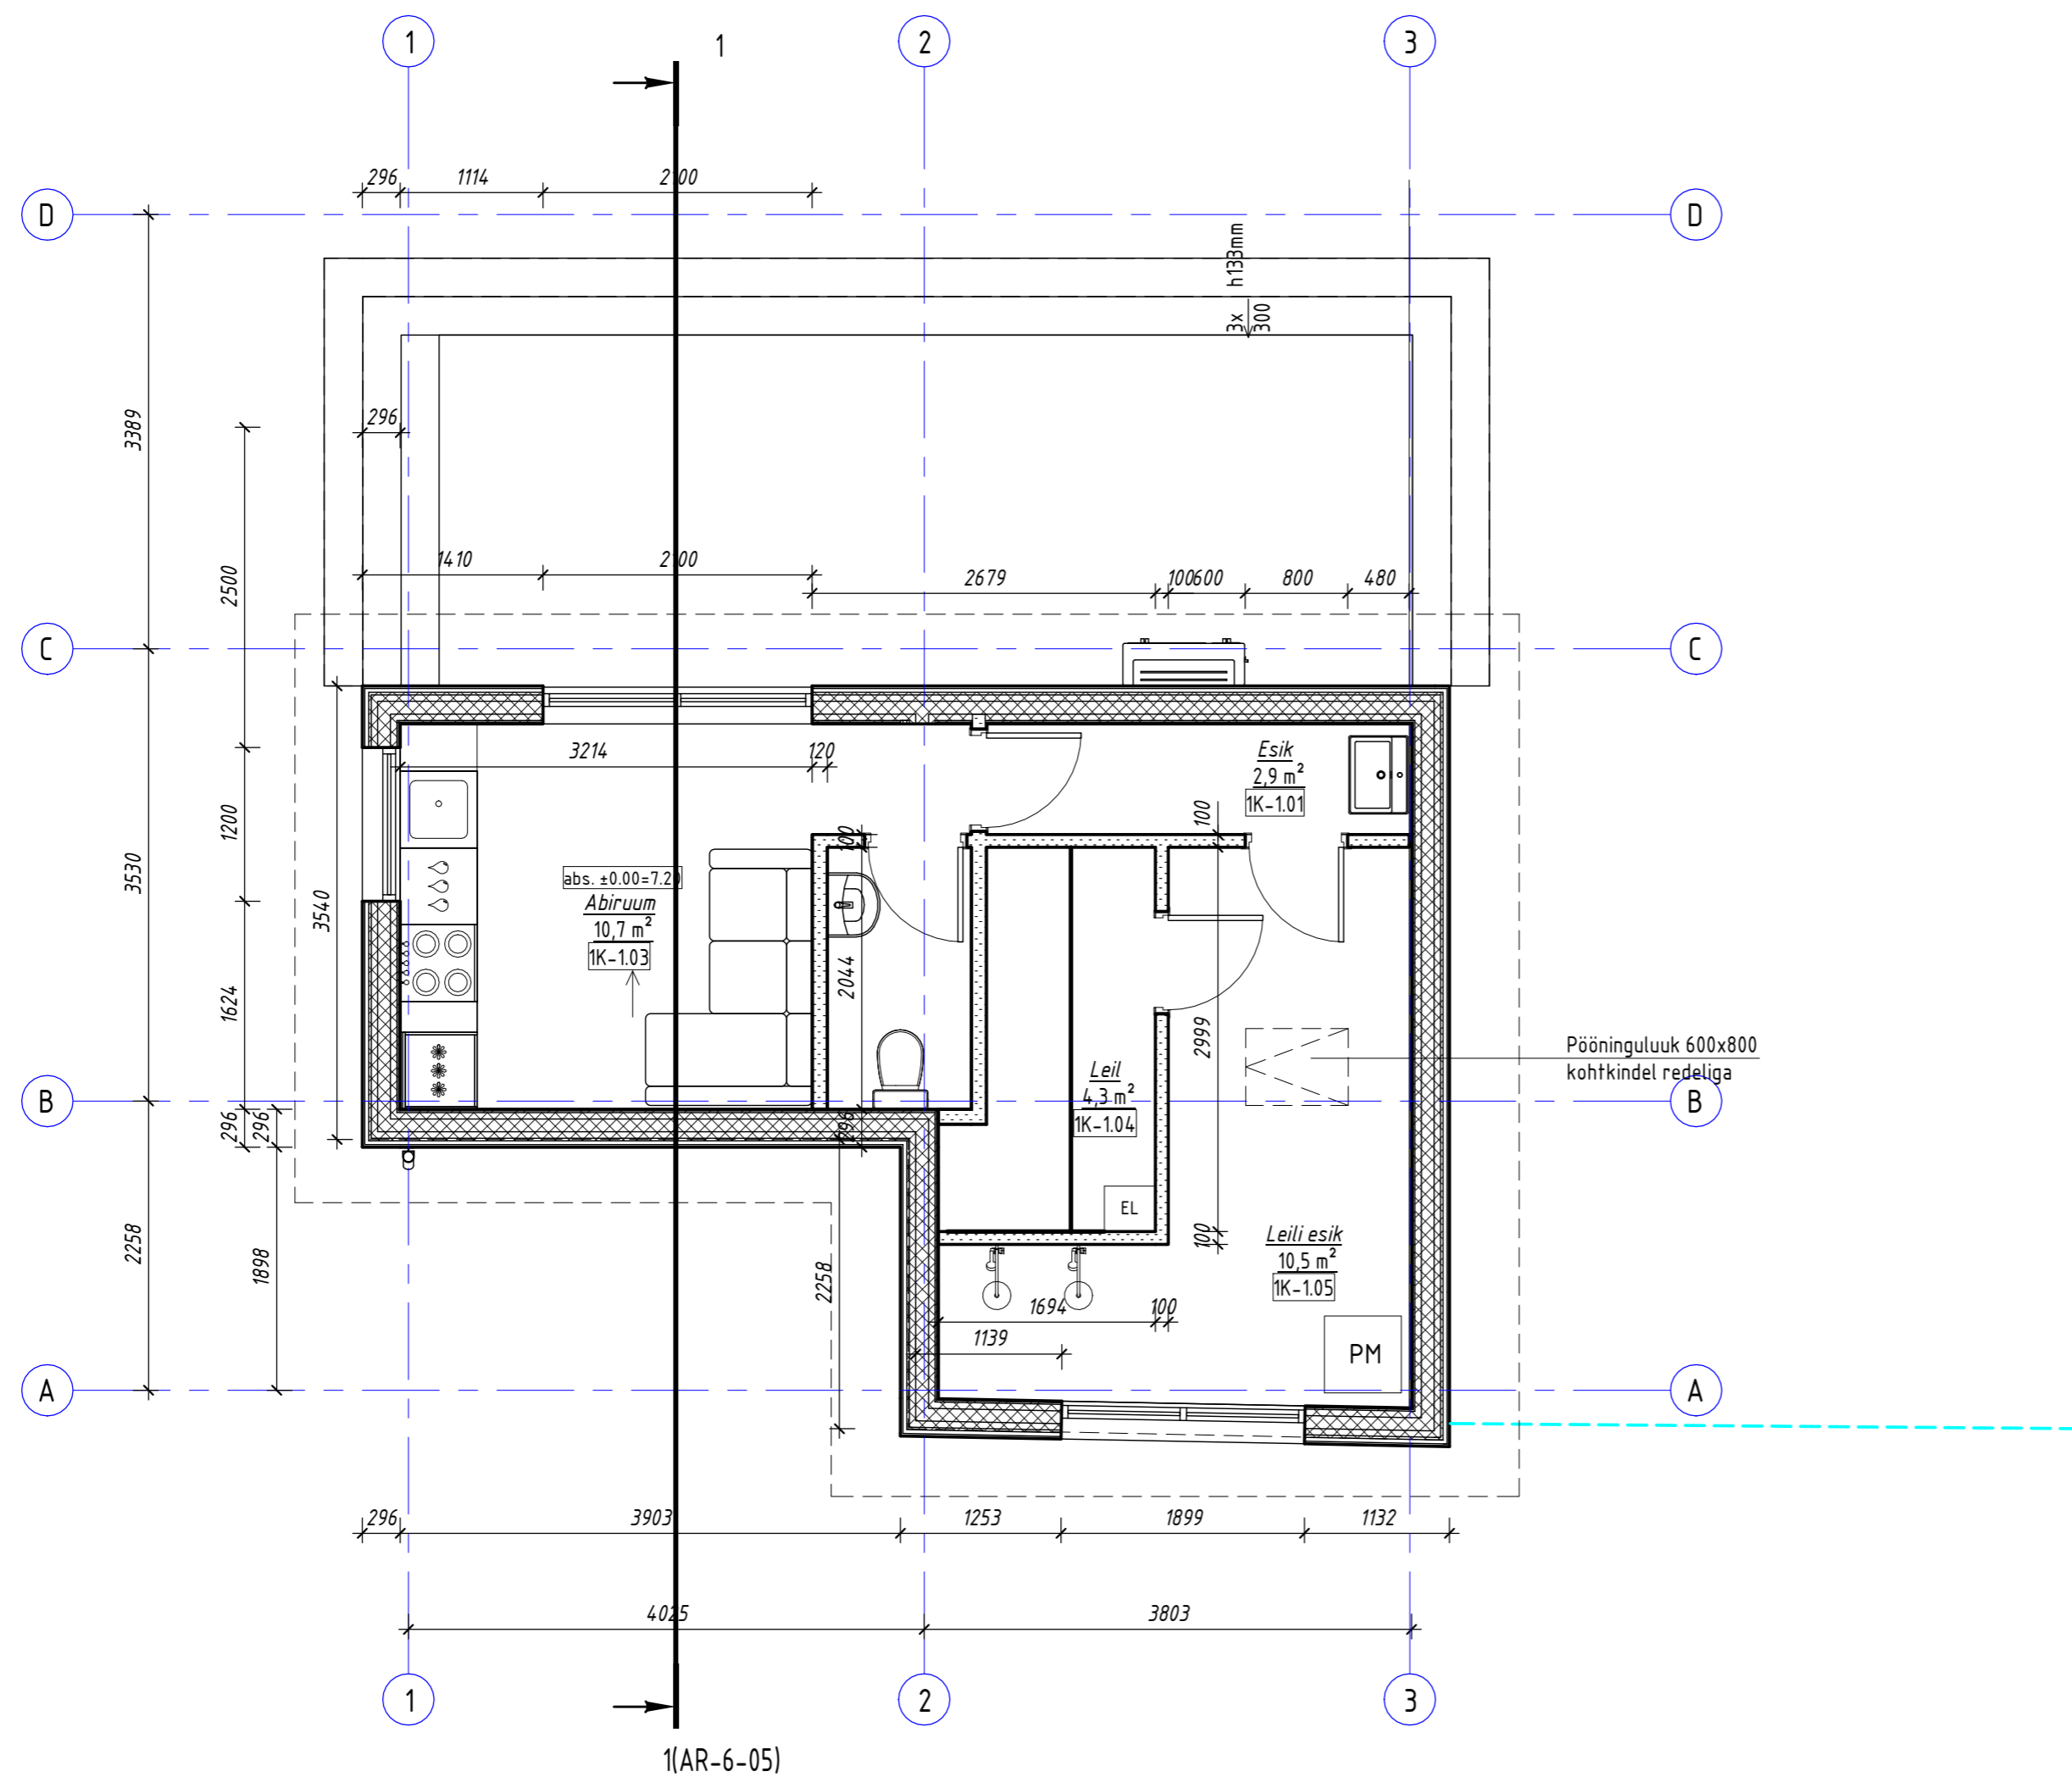

Märkused:
 - Akende ja uste ül.km on +2,100mm.
 - - - - Kafuse kuja muudetakse, esimese korruse osa ja teine korrus jääb ära.

Pööringuluuk 600x800
kohtkindel redeliga

EP_S_Ruumide eksplikatsioon (I korrus)		
POS.	NIMETUS	PIND, m ²
Eluruumide pind		
1K-1.01	Esik	2,9
1K-1.04	Leil	4,3
1K-1.05	Leili esik	10,5
Eluruumide pind		17,6
Üldkasutatav pind		
1K-1.03	Abiruum	10,7
Üldkasutatav pind		10,7
Suletud netopind		28,3

EP_S_Ruumide eksplikatsioon (Kokku)	
Pinda tüüp	PIND, m ²
Eluruumide pind	17,6
Tehnopind	0,0
Üldkasutatav pind	10,7
Suletud netopind	28,3

EAPROJEKTEERIA EZdesign OÜ		PROJEKTEERIJALTSUS S.Prokhorov	
OBJEKTI NIMI KSAKORT	Õksikelamu laiendamise ehitusprojekt	LOU NIMETUS	1 : 50
Võsa tn 13, Narva linn, Narva linn, Ida-Viru maakond		PROJEKTEERIA	05.10.2023
		S.Prokhorov	Esimese korruse plaan
		EZ231005	mööduga
FAEVI ISK	IN-Arhitsektuuri Studio OÜ	FAEVI ISK	MP AR-5-01
		I.Naimark	