


Aiandusühistu Progress Plus maaüksuste uute adresside plaan M 1:2000

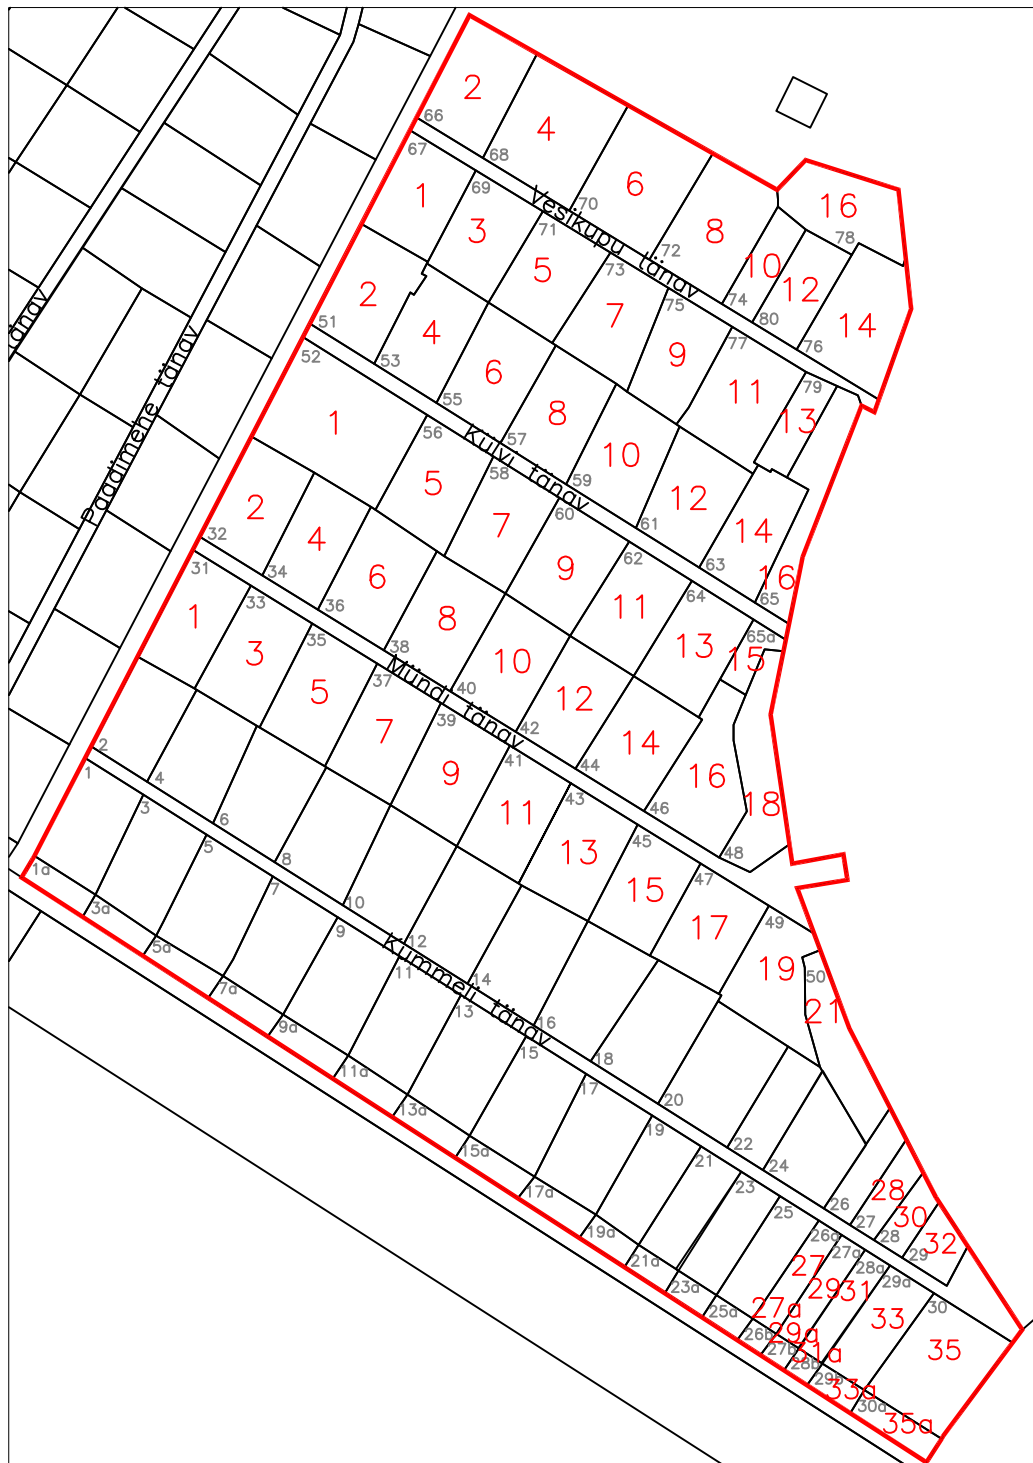

Leppemärgid:

47 address

17 uus address

— AÜ Progress Plus piir

Koostas:

Boris Kudimov 09.04.2016
Narva Linnavalitsuse geodeesia
ja kaartide vanemspetsialist