


ASUKOHASKEEM

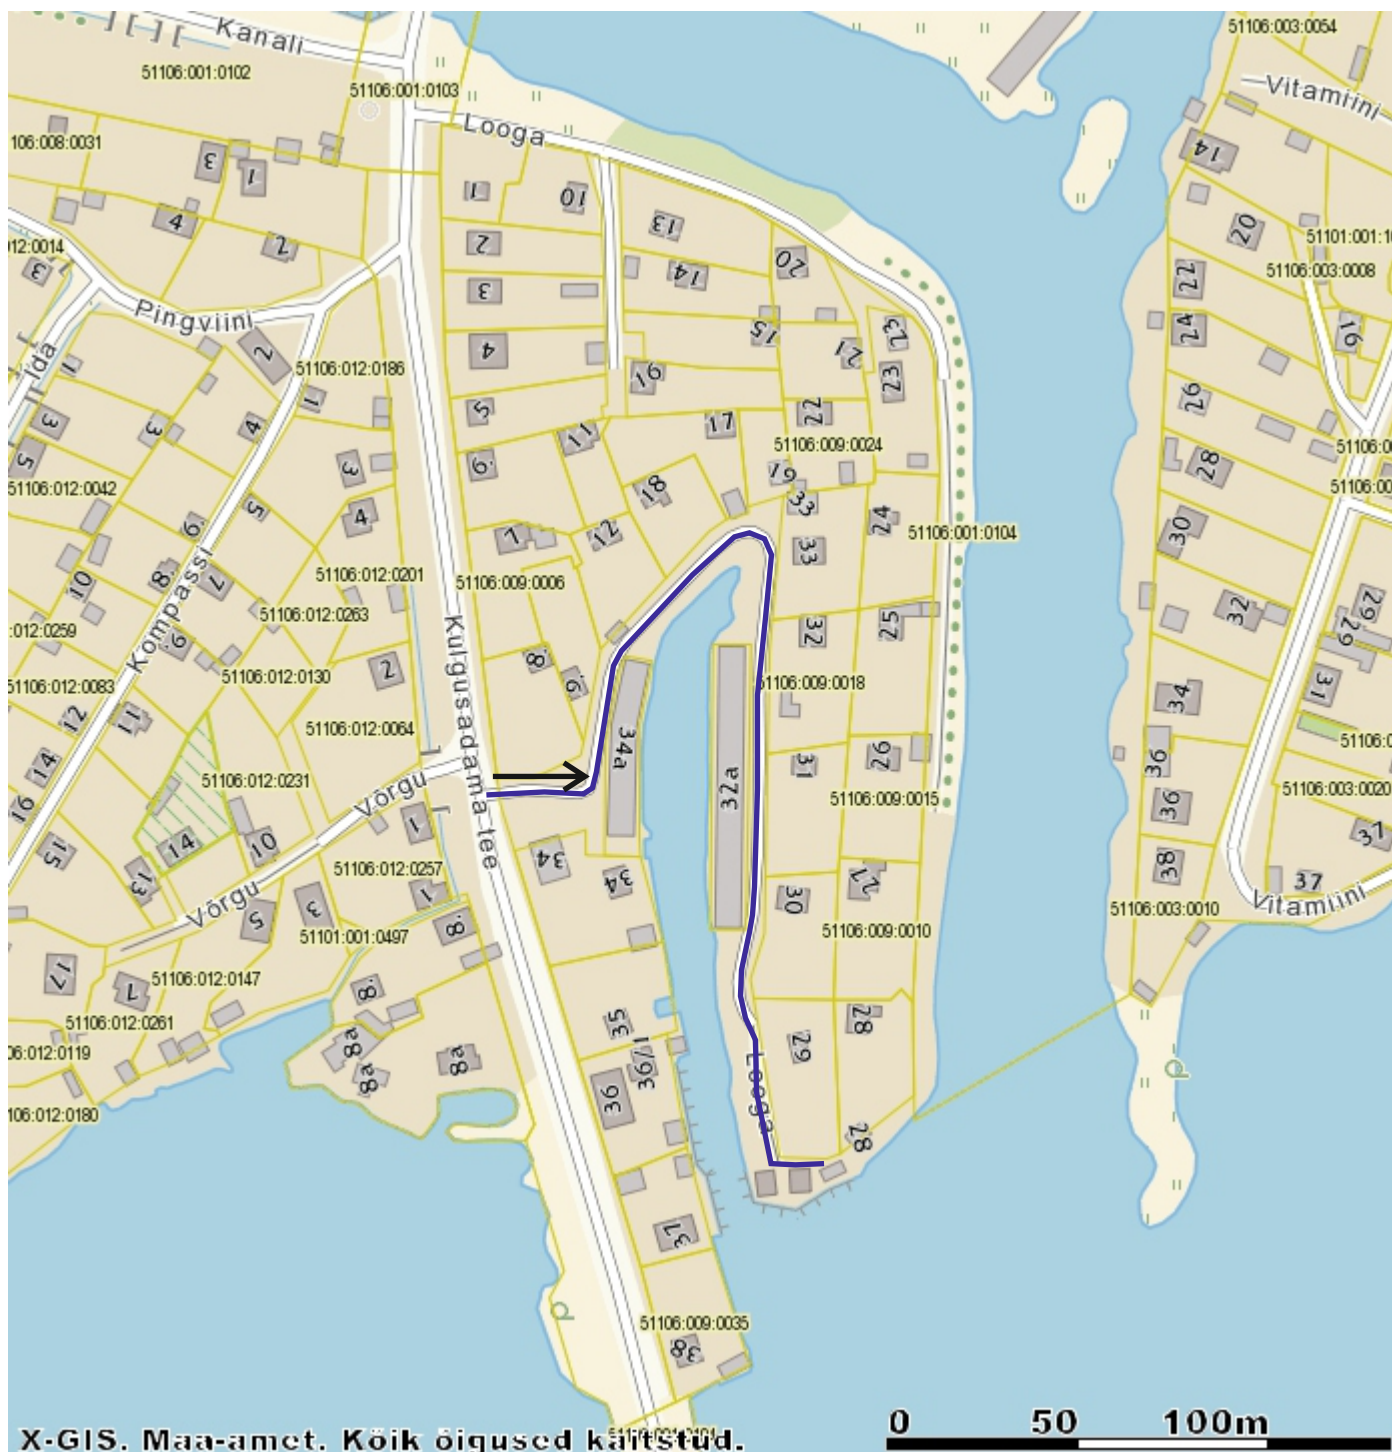

- Väike-Looga tänav
- tänava suund
- registreeritud katastriüksused

| | | |
|--|---------------------------------|-----------------|
| NARVA LINNAVALITSUS ARHITEKTUURI - JA LINNAPLANEERIMISE AMET Peetri plats 5 NARVA 20308 tel. +372 35 99050 info@narvaplan.ee | M 1:2000 | 12.06.2018.. a. |
| | Narva linn Väike-Looga tänav | |
| KOOSTAS: | Virve Torpan +372359 9170 | |