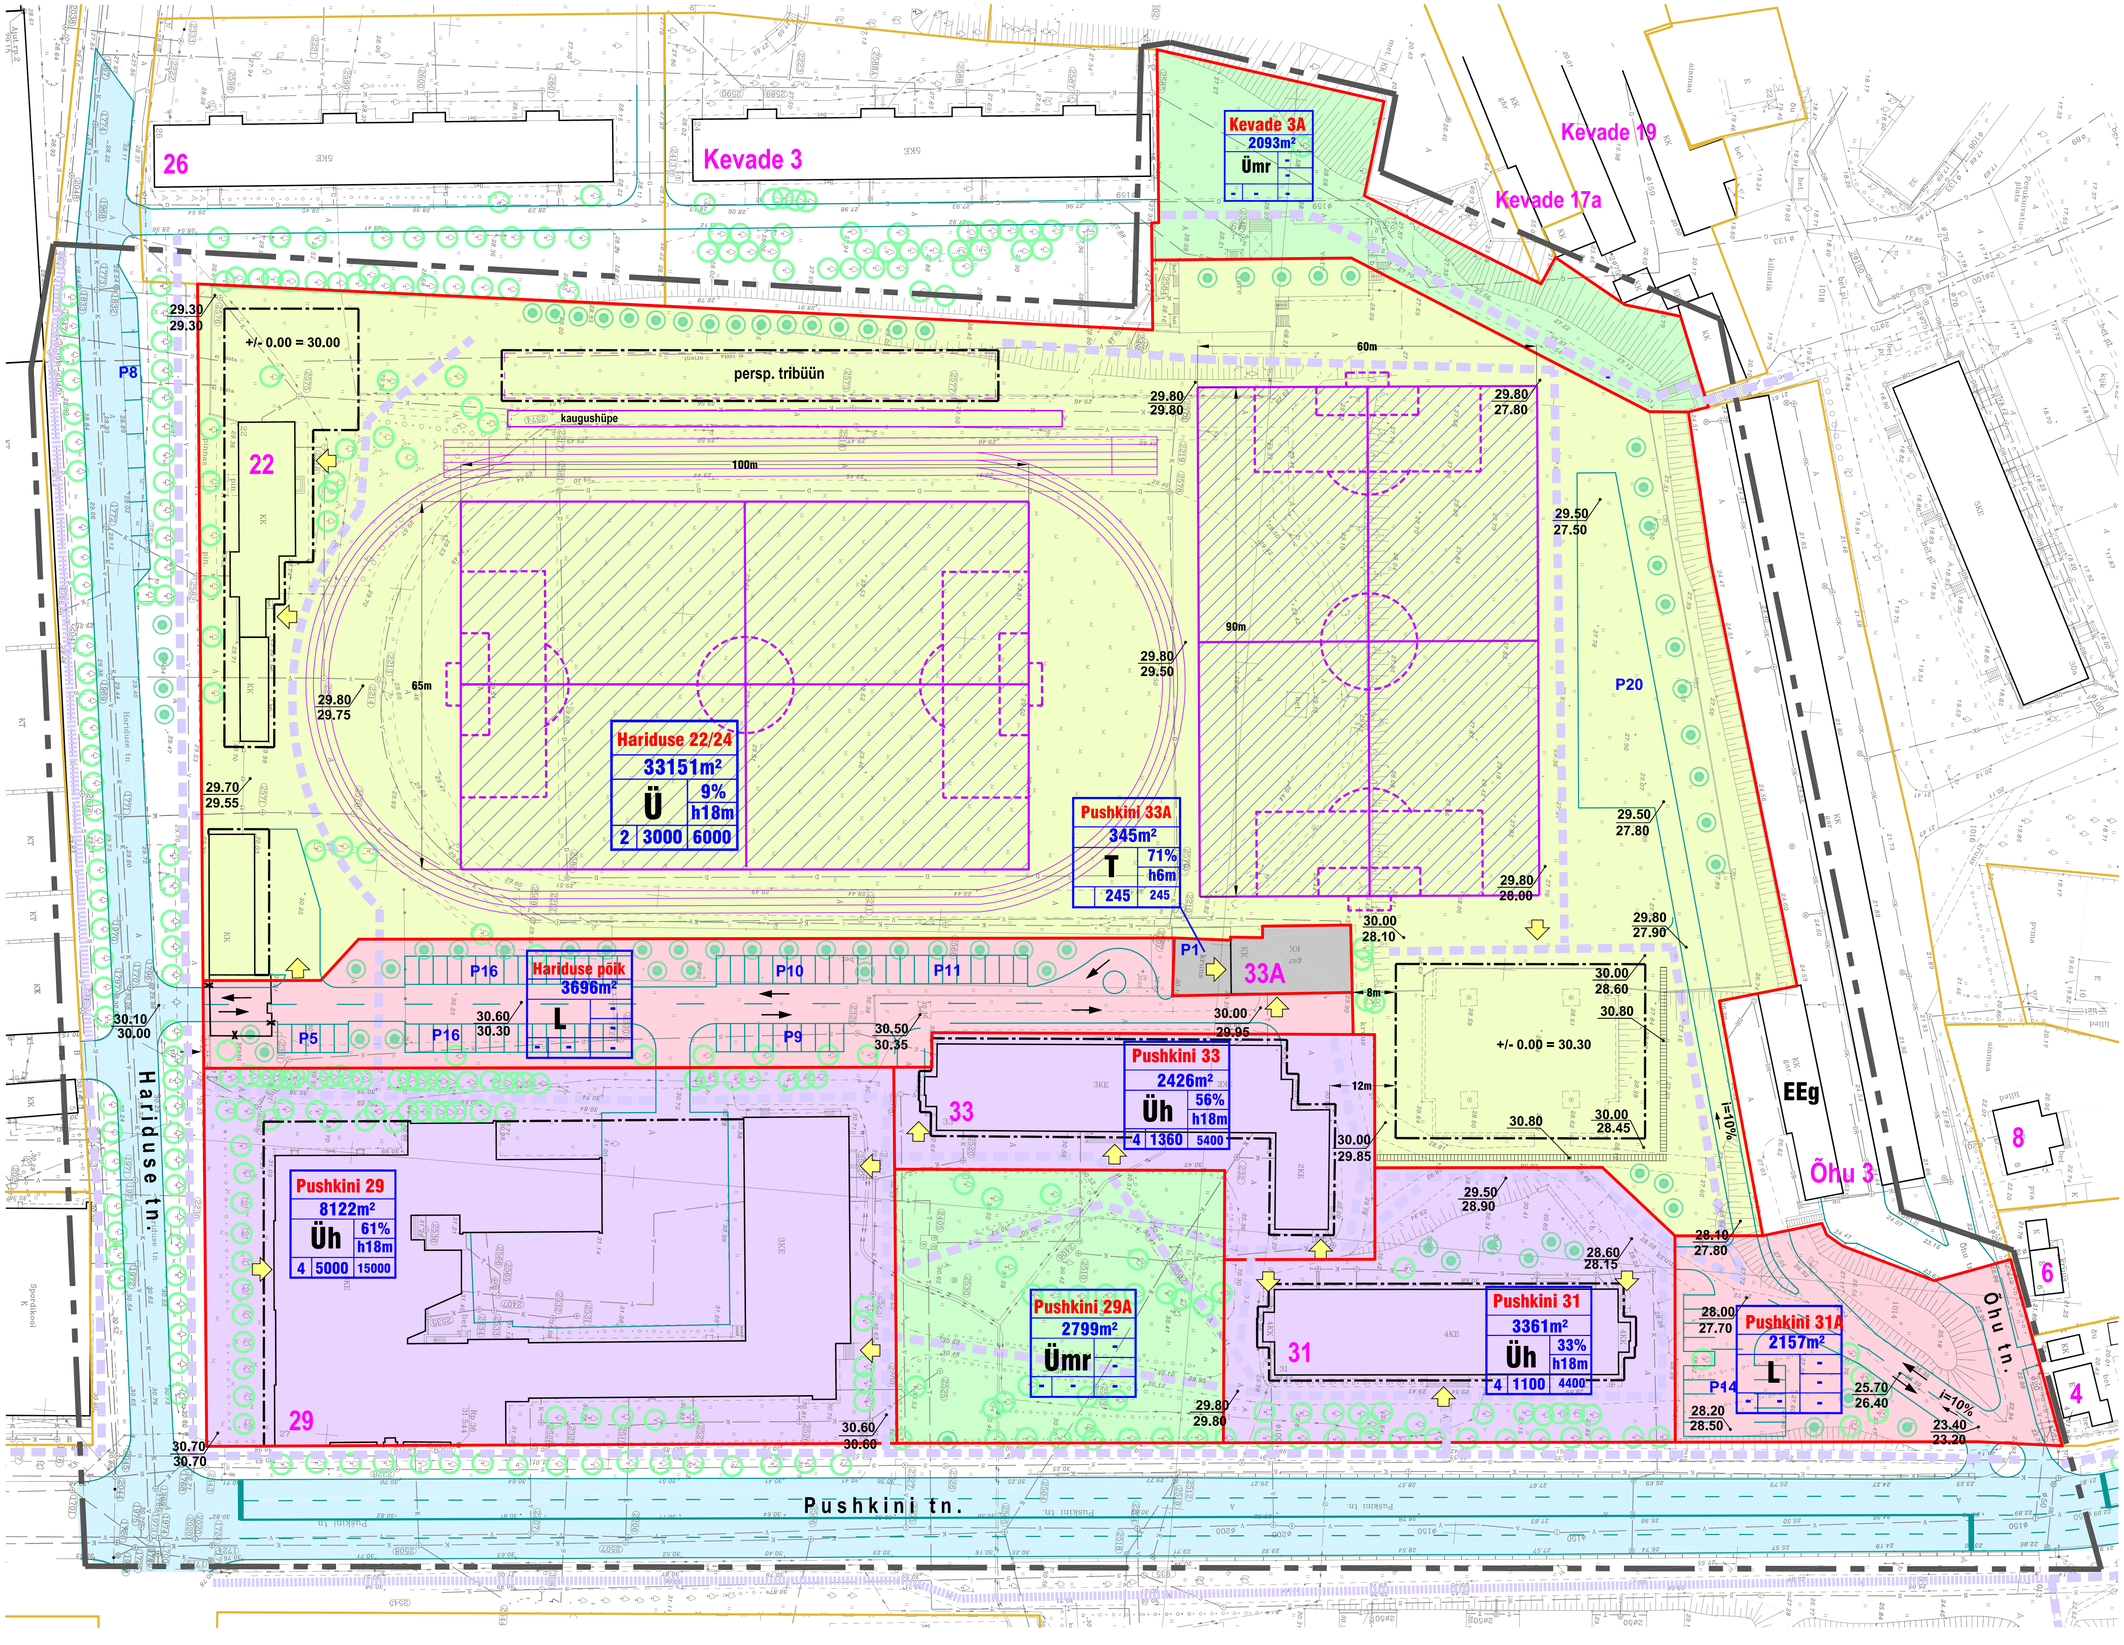

EHITUSÕIGUS KRUNTIDEL

uue krundi aadress

	Hariduse pöik		
	7150m²		– krundi pind
maakasutuse sihtotstarve –	Ä	95%	– max.krundi täisehituse%
		h13m	– max. hoone kõrgus
max. korruste arv –	2 6800	17000	– max. ehitiste brutopind

krundi ehitusalune pind

planeeritava ala piir

olevad kinnistud

uued krundipiirid

ehitusala

olevmaja / olevmaja lammutatav

Üh sotsiaalmaa - ühiskondlike hoonete maa - haridusasutused

Üms sotsiaalmaa - üldmaa - staadionite maa

Ümr sotsiaalmaa - üldmaa - parkide ja muruväljakute maa

L liiklusmaa - teede ja tänavate maa

tootmismaa - töökoja maa

jalg- ja rattateed

tänavad

olevad puud

uued puud

sissepääsud

17.30 / 16.90 projekteeritud maapinna kõrgus / olev maapinna kõrgus

planeeritud tugimüür

P10 parkimiskohtade arv

PLANEERITUD TÄNAVA RISTLÕIGE

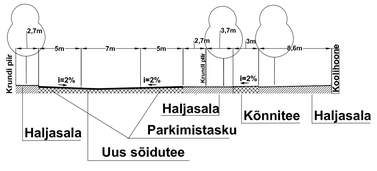

"KALEVI" STAADIONI

HARIDUSE 22

NARVA

DETAILPLANEERING

JOONIS 3 1:500

DETAILPLAAN

MAAKASUTUS, EHITUSÕIGUS, LIIKLUS, HALJASTUS

TÖÖ NR. H-92-02
TELLIJA: NARVA ARHITEKTUURI JA LINNA PLANEERIMISE AMET

RED. 26-02-2003

kootplaan.ee
ARHITEKTIBÜROO KOOT & KOOT
info@kootplaan.ee
tel-fax:+372 6700 190