




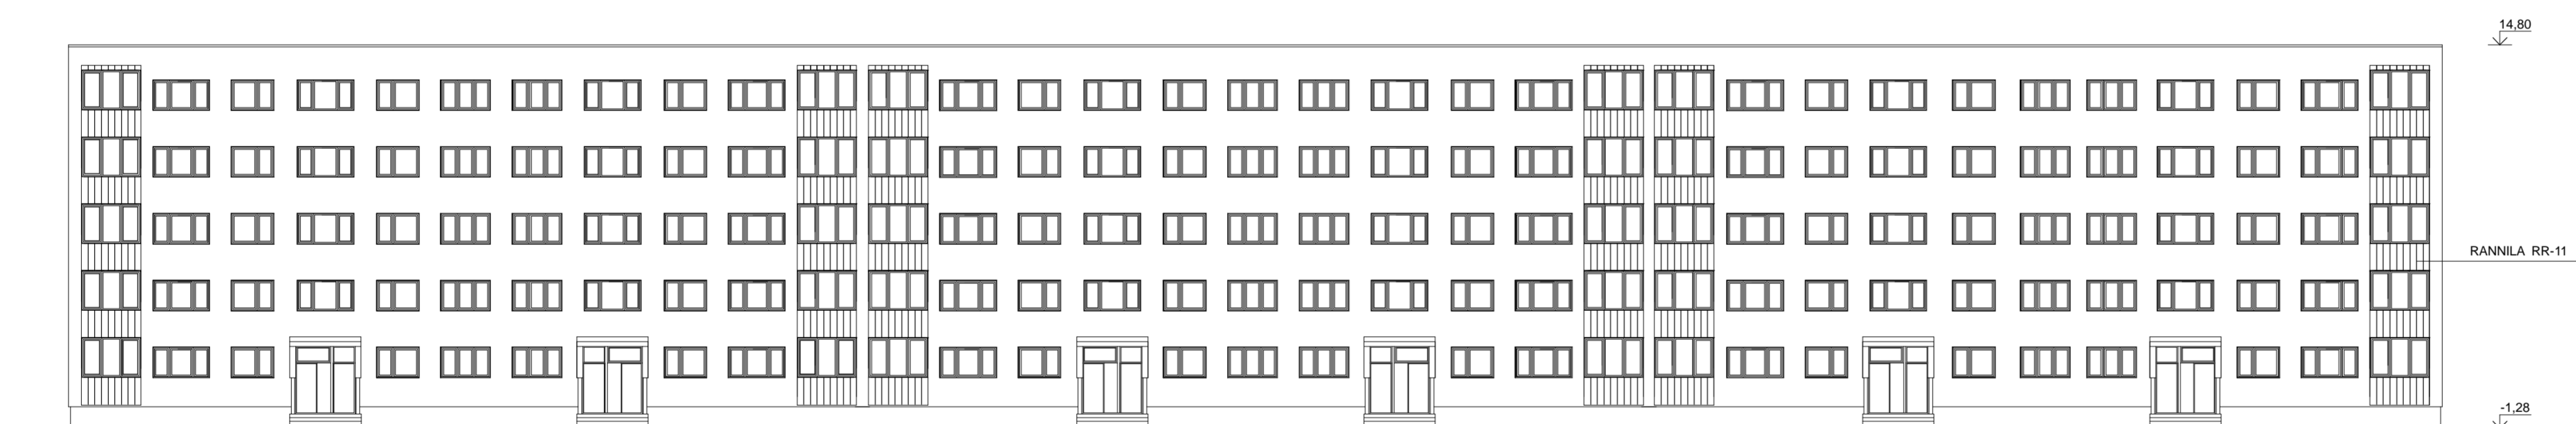

Fragment 1 (vaata leht AE-2)

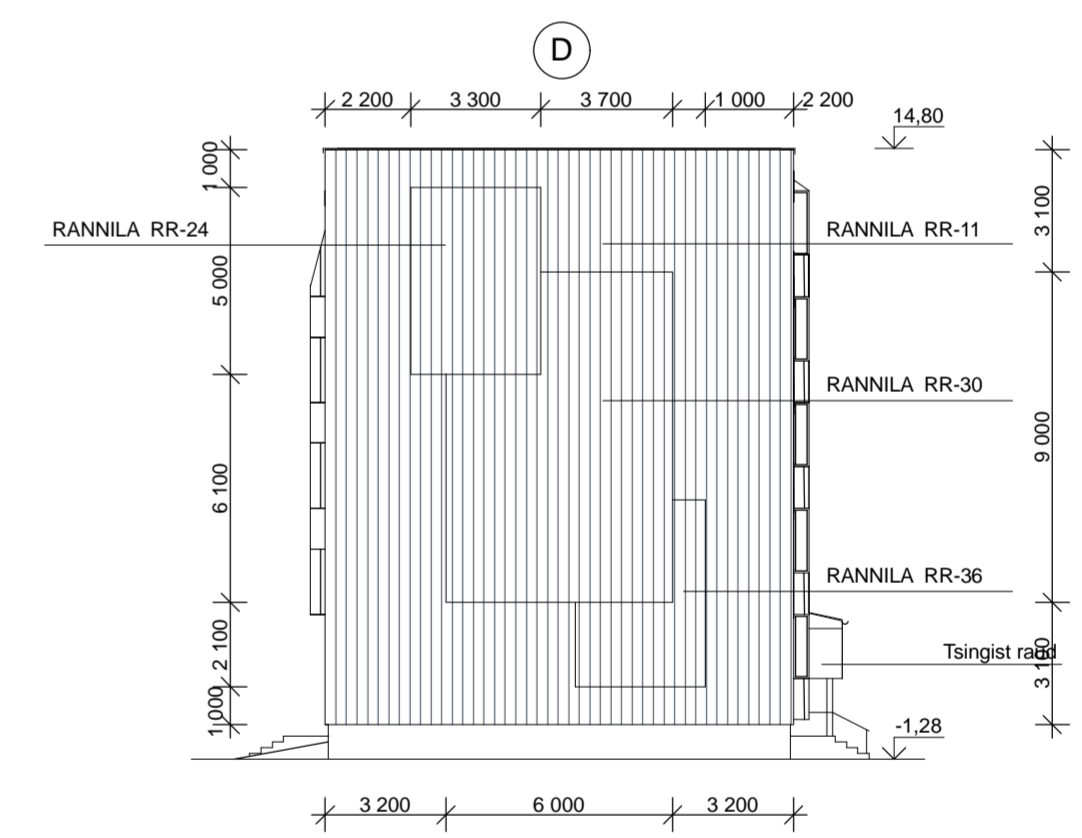

Fragment 2 (vaata leht AE-3)

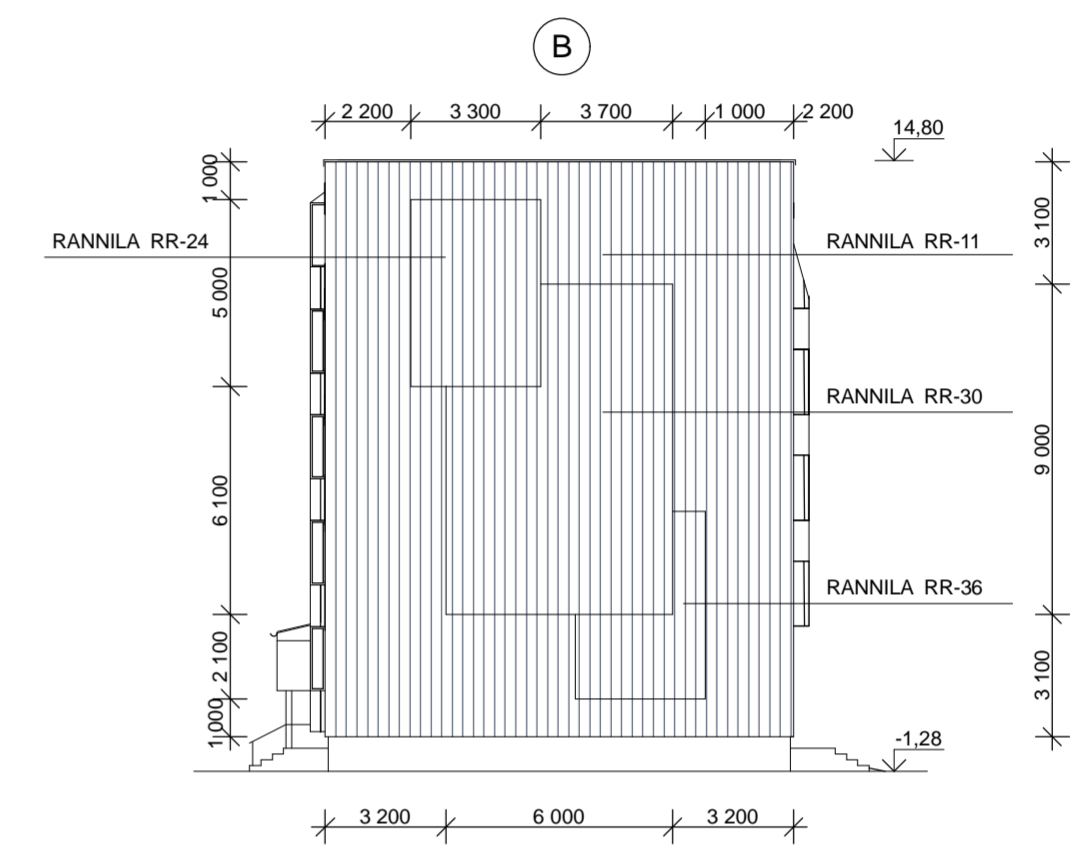

Tellija: KÜ "Tallinna mnt_58" Adress: NARVA LINN Tallinna mnt., nr. 58 Narvas viiekorruselise tüüp- elumaja rekonstrueerimise eelprojekt.	VAATED				AE-1
	Juhataja	L.Harlanova	Nr.	13-04	FIE LJUDMILA HARLANOVA
Projekt.	L.Harlanova	Mootkava	1:200	Narva linn Pähklimäe tn. 6-129	
	Kuupaev	2004		tel. 65598719	
				EP00449-0001	