


Aleksander Puškini tn 29, 29a, 31, 33 ja lähiala detailplaneering

Tugijoonis

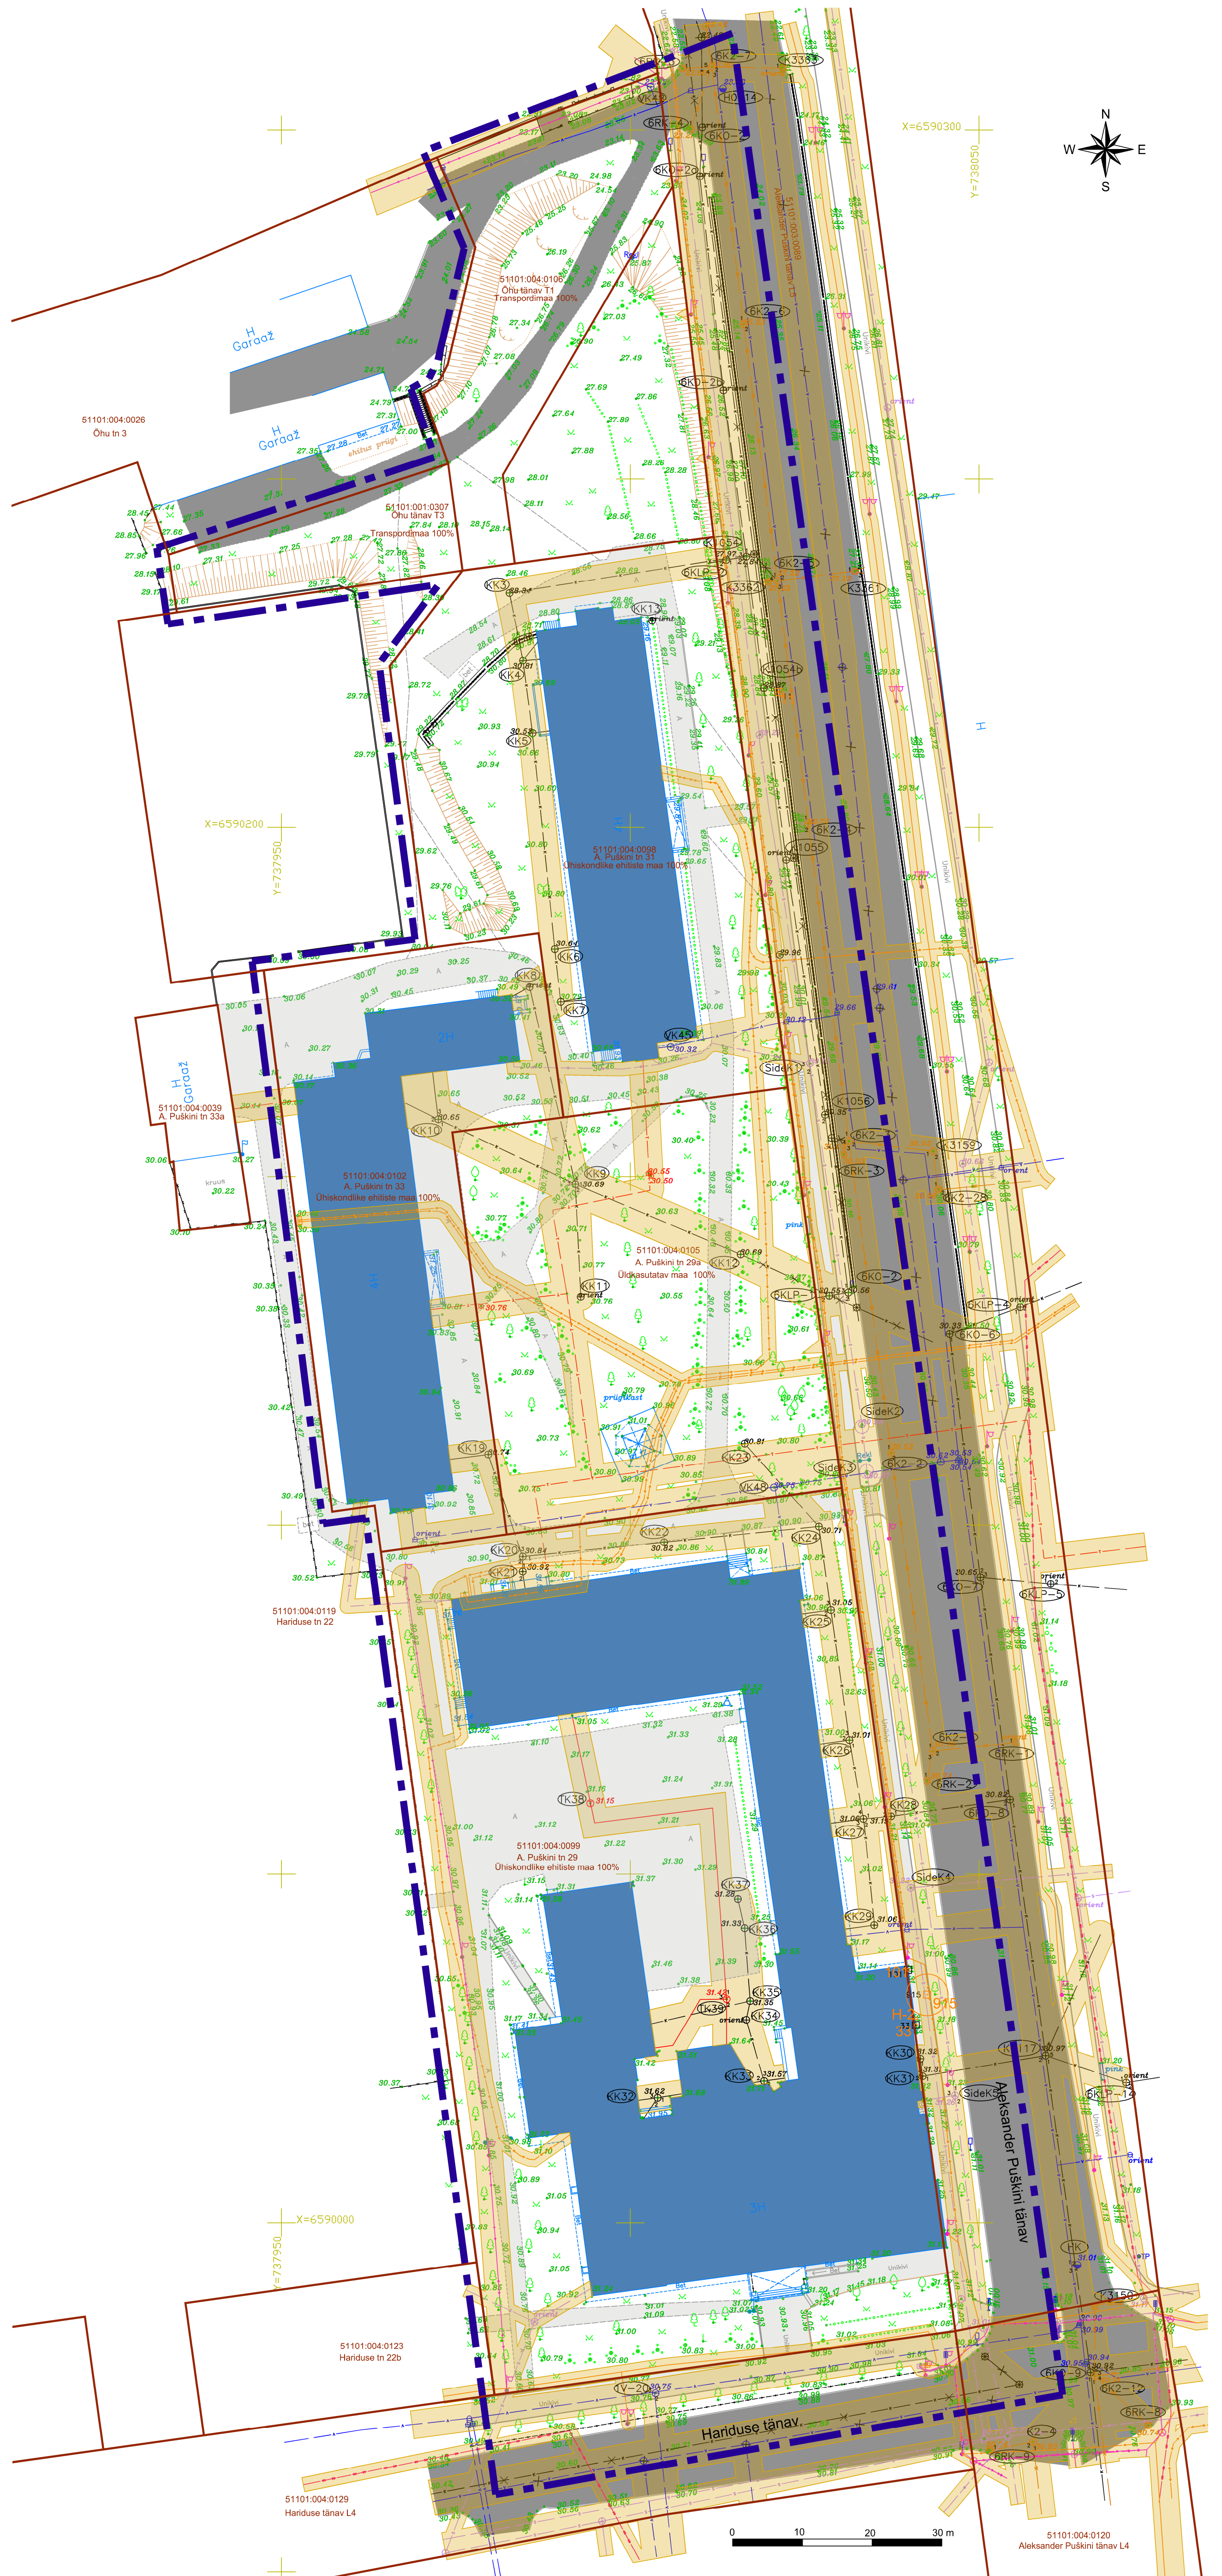

Märkused:

- Joonise paremaks loetavuseks on planeeringuala piiri nihutatud.
- Topo-geodeetilise moodsituse teostas Osaühing Iida-Viru GEO, töö nr 1248-02-2018.

LEPPEMÄRGID

- — — — PLANEERITAVA MAA-ALA PIIR
- — — — OLEMASOLEVA KINNISTU PIIR
- — — — 51101.004.0102 A. Puškini tn 33 KATASTRILIKUSSE ADDRESS, TUNNUS JA SIHTOTSTARVE
- — — — Oshiskondlike ehitiste maa 100%
- OLEMASOLEV HOONE
- OLEMASOLEV TÄNAV
- PLANEERINGUALA SISENE TEE
- TEHNOVÕRGU KAITSEVÕOND
- GEODEETILINE PUNKT KAITSEVÕONDI JA NIMEGA

11/975

Planeering			
Aleksander Puškini tn 29, 29a, 31, 33 ja lähiala detailplaneering			
Joonise nimetus			
Tugijoonis			
Planeerija	Skepast&Puhkim OÜ Laki 34 12915 Tallinn EESTI Tel. +372 664 5808 info@skep.ee	Tellij	Narva Linnavalitsuse Arhitektuuri- ja Linnaplaneerimise Amet Peetri plats 5 20308 Narva EESTI Tel. +372 359 9050 info@narvapl.ee
Projekti juht	Kadri Vaher	Staadium	Mõõtka
Planeerija	Kadri Vaher		E
Tehnik	Kati Kraavi	KoopBev	1:500
		30.07.2018	2018-0010
			Joonise nr
			3