

ANDMED KRUNTIDE MOODUSTAMISEKS:

pos. nr.	address	krundi planeeritud sihtstarve (katastriüksuse liik)	krundi planeeritud suurus m <sup>2</sup>	moostatatakse kinnistustest või riigimaast	liidetavate lahutatavate osade suurus m <sup>2</sup>	osade senine sihtstarve (katastriüksuse liik)
1		T 90%/ Ä 10%	11006	Kadastiku tn 33	-11006	T 90%/ Ä 10%
2		T 90%/ Ä 10%	11004	Kadastiku tn 33	-11004	T 90%/ Ä 10%
3		T 90%/ Ä 10%	11003	Kadastiku tn 33	-11003	T 90%/ Ä 10%
4		T 90%/ Ä 10%	6030	Kadastiku tn 33	-6030	T 90%/ Ä 10%
5		T 90%/ Ä 10%	6026	Kadastiku tn 33	-6026	T 90%/ Ä 10%
Kokku:			45069		-45069	

KRUNTIDE EHITUSÕIGUSED:


pos. nr.	krundi address või aadressi ettepanek	krundi planeeritud suurus m <sup>2</sup>	max. hoonete alune pind m <sup>2</sup>	max. korruselisus / hoonete kõrgus (m)	max. hoonete arv krundil	maa sihtstarve ja osakaalu % (detailplaneeringu liikide kaupa)	maa sihtstarve ja osakaalu % (katastriüksuse liikide kaupa)
1		11006	8000	3/11	3	TT 90%/ ÄV 10%	T 90%/ Ä 10%
2		11004	8000	3/11	3	TT 90%/ ÄV 10%	T 90%/ Ä 10%
3		11003	8000	3/11	3	TT 90%/ ÄV 10%	T 90%/ Ä 10%
4		6030	3500	3/11	3	TT 90%/ ÄV 10%	T 90%/ Ä 10%
5		6026	3500	3/11	3	TT 90%/ ÄV 10%	T 90%/ Ä 10%
Kokku:		45069	31000				

ARHITEKTUURINÕUDED:

- Hoonestusviis – lahtine;
- Katusealle – kõigil hoonetel 0 - 45°;
- Viimistumaterjalidele kitsendus ei seata;
- Piirete kõrgus 1,5 m maapinnast;

TINGMÄRGID:

- PLANEERITAVA ALA PIIR
- OLEMASOLEVAD KRUNDIPIIRID
- PLANEERITAVAD KRUNDIPIIRID
- ▨ PLANEERITAV HOONESTUSALA
- ▲ SISSEPÄAS KRUNDILE

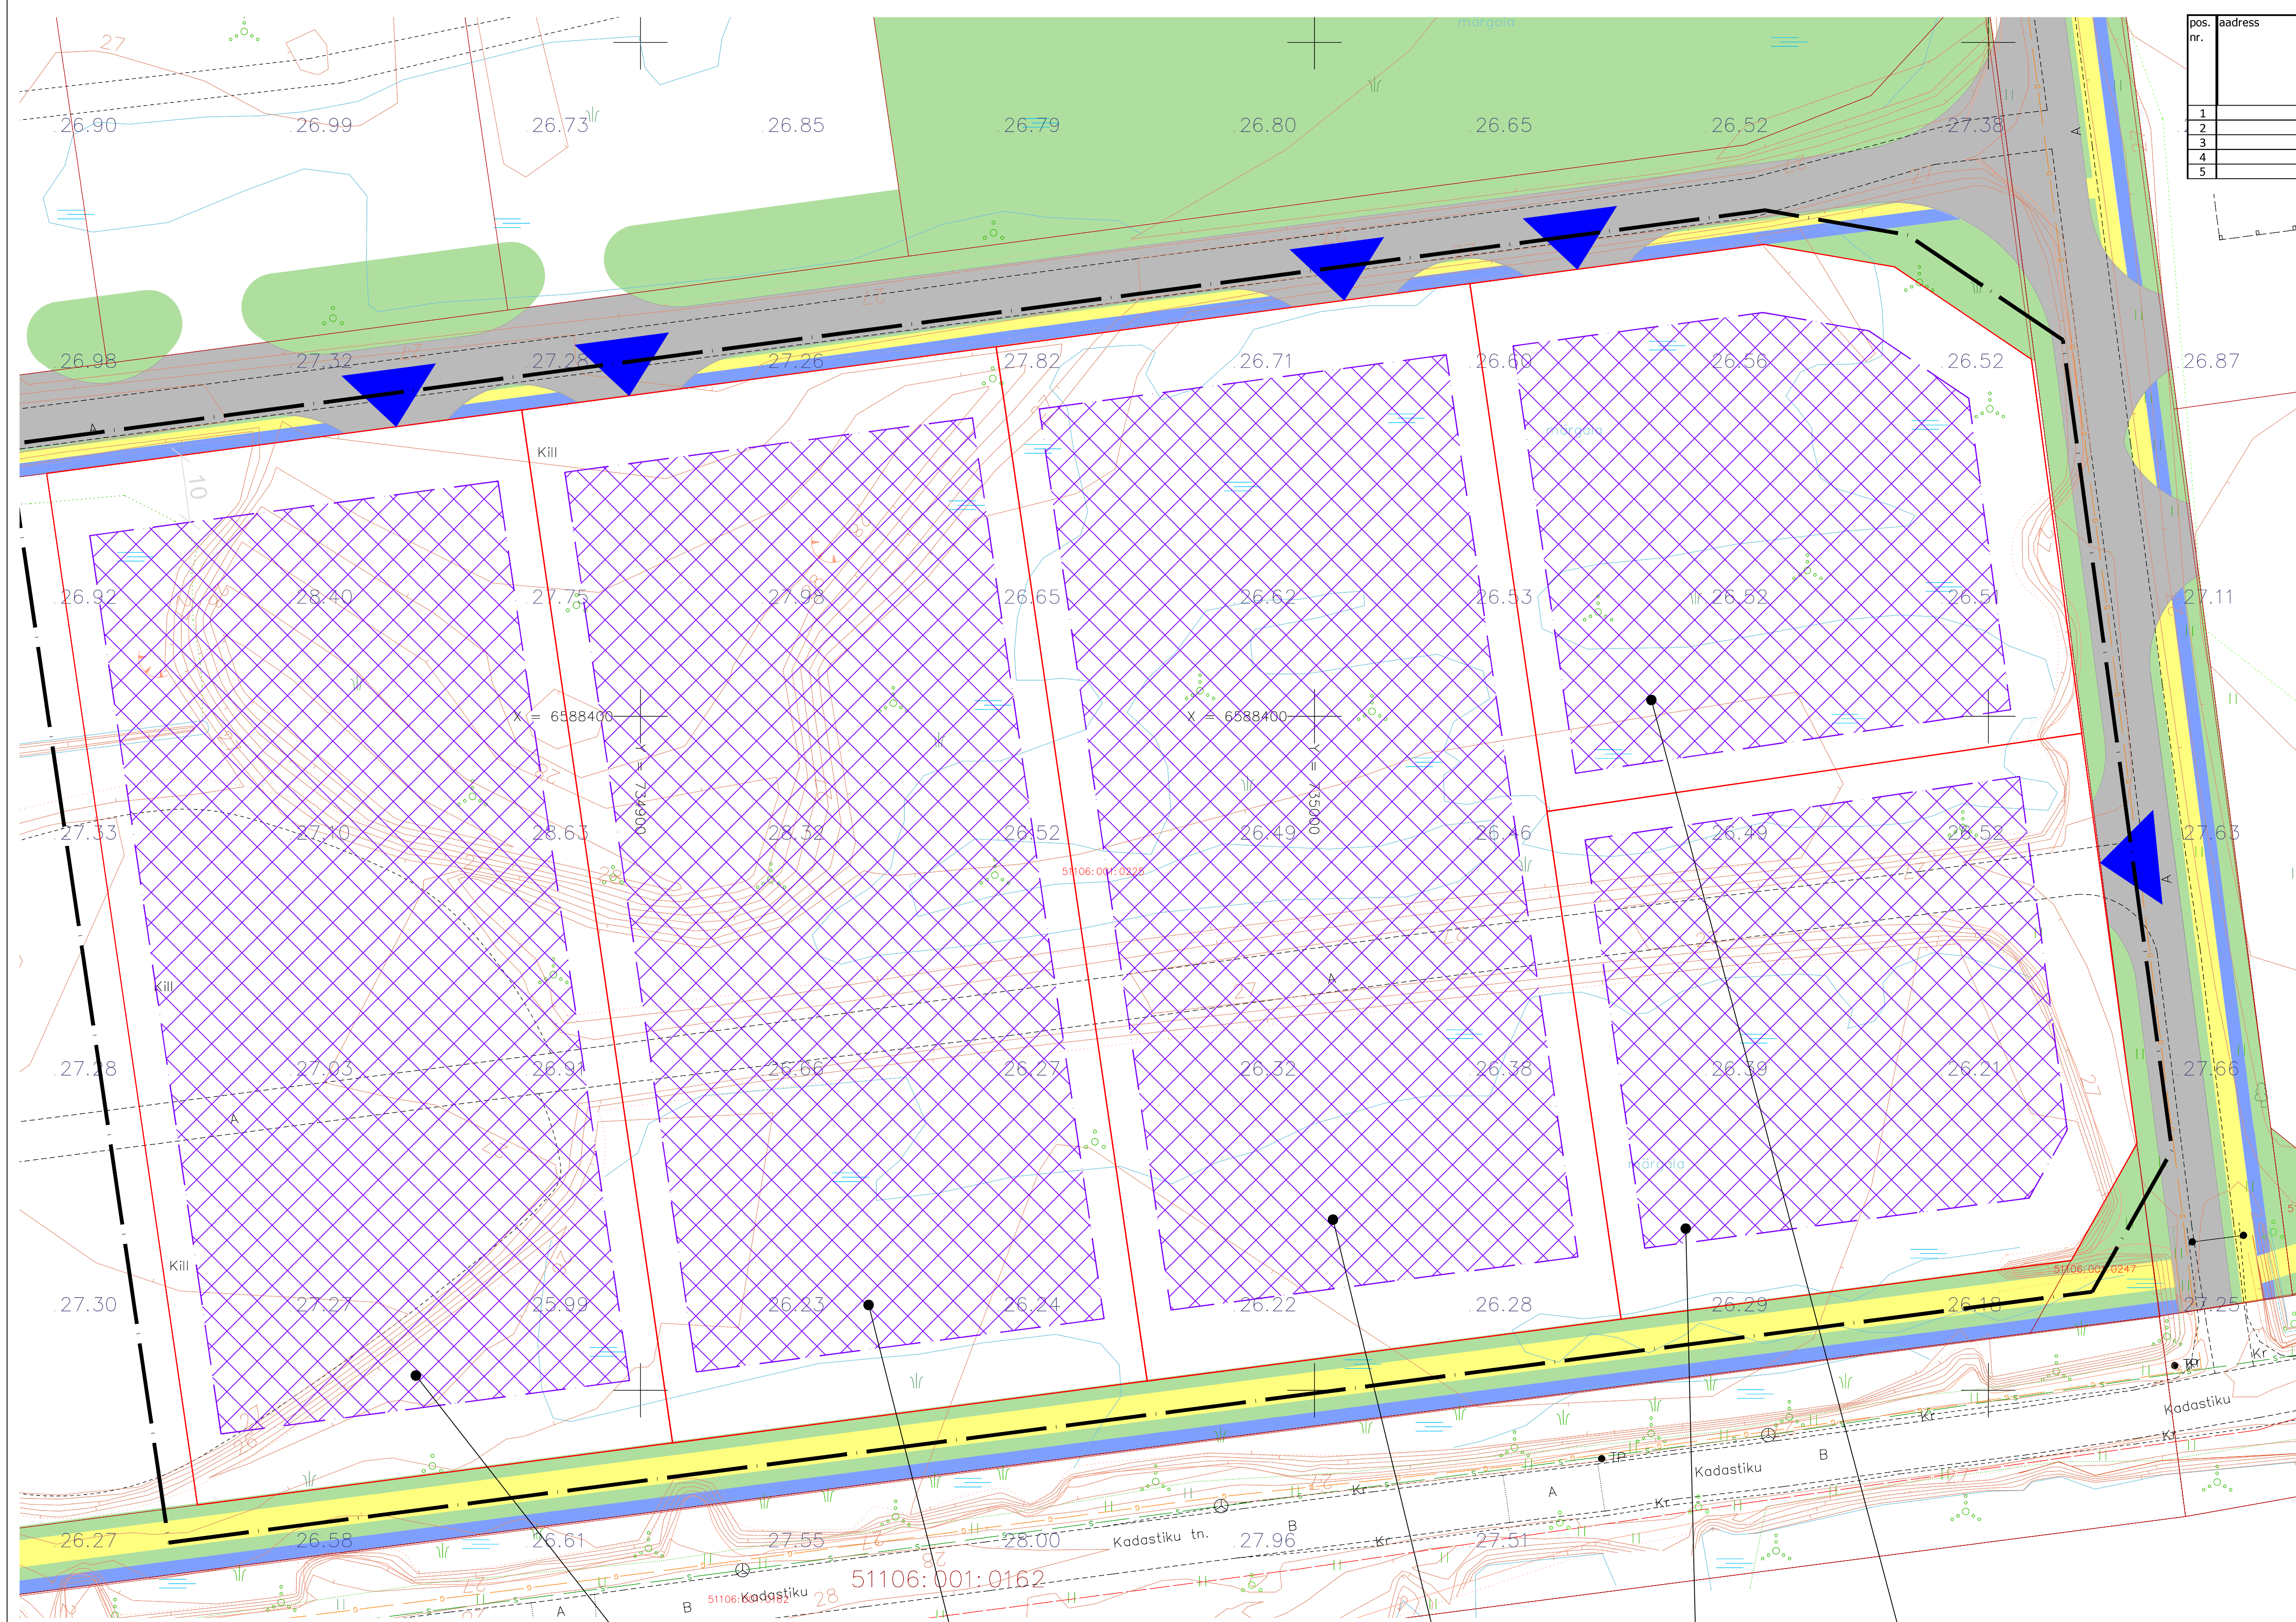

MAKSIMAALNE KÕRGUS	15 m	8000	3	SIHTOTSTARVE % DP LIIKIDES
SUURIM KORRUSELISUS	15801,7 m <sup>2</sup>			KRUNDI PLANEERITAV ADDRESS
TT - tootmishoone maa				HOONETE ARV KRUNDIL
ÄV - väikeettevõtluse hoone ja -tootmise hoone maa				MAX. HOONEALUNE PIND
				KRUNDI PINDALA

TT 90%/ÄV 10%	-		
11 m	8000	3	
3			11006 m <sup>2</sup>

TT 90%/ÄV 10%	-		
11 m	8000	3	
3			11004 m <sup>2</sup>

TT 90%/ÄV 10%	-		
11 m	8000	3	
3			11003 m <sup>2</sup>

TT 90%/ÄV 10%	-		
11 m	3500	3	
3			6026 m <sup>2</sup>

TT 90%/ÄV 10%	-		
11 m	3500	3	
3			6030 m <sup>2</sup>

**PROJEKT 363 OÜ**  
 REG nr. 12092115  
 MTR reg. nr. EEP002990,  
 FPR000347, TEL002390  
 Koostaja tee 28, Tallinn 11210  
 Tel.: +372 680 3335  
 Epost: info@projekt363.ee

700: Kadastiku tn 33 DP  
 Põhijoonis  
 Reimo Iip  
 Ruth Egipti

Kadastiku tn 33, Narva lmn, Ida-Virumaa  
 700 nr.: 151028-001  
 Koostamise aj. 30.10.2015  
 Leht 4 / 5

1:500 DP 30.10.2015 4 / 5