

Sadama laiendusuund

EHTUSÕIGUSE TABEL

Krundi kasutamise sihtotstarve vastavalt sisetähtsuse ligiläisusele	Hooneite sihtotstarve vastavalt sisetähtsuse ligiläisusele	Hooneite sihtotstarve vastavalt sisetähtsuse ligiläisusele
Hooneite sihtotstarve vastavalt sisetähtsuse ligiläisusele	
Hooneite sihtotstarve vastavalt sisetähtsuse ligiläisusele	


Krundi piiridala

- 001 E - elamumaa
 - 002 A - ärimaa
 - 003 T - tootmismaa
 - 007 L - transpordimaa
 - 009 R - riigikaitsemaa
- Sihtotstarbed on antud vastavalt Vabariigi Valitsuse 23. oktoobri 2008.a määrusele nr 155 "Katusmääruse sihtotstarvete ligiläisuse määramise korral"

Sadama laiendusuund
Laiemuraja pikendusuund

LEPPEMÄRGID:

- - - Planeeritava ala piir
- Olemasoleva kinnistu piir
- Planeeritava krundi piir
- - - Sadama laiendusala piir
- Olemasolev hoone/rajatis
- Planeeritav hoonestusala
- Planeeritav transpordimaa
- Olemasolev haljastus (puud, põõsad, puuderivi)
- ▲ Juurdepääs alale
- 0,4 kv elektri õhuliini kaitsesevõnd 2m
- X Likvideeritav objekt
- Prügikonteiner
- Kanalisatsioonitrass
- Veetrass
- Kütustrass
- Sadameveekanaliseerimisitrass
- Planeeritav õlipüüdur

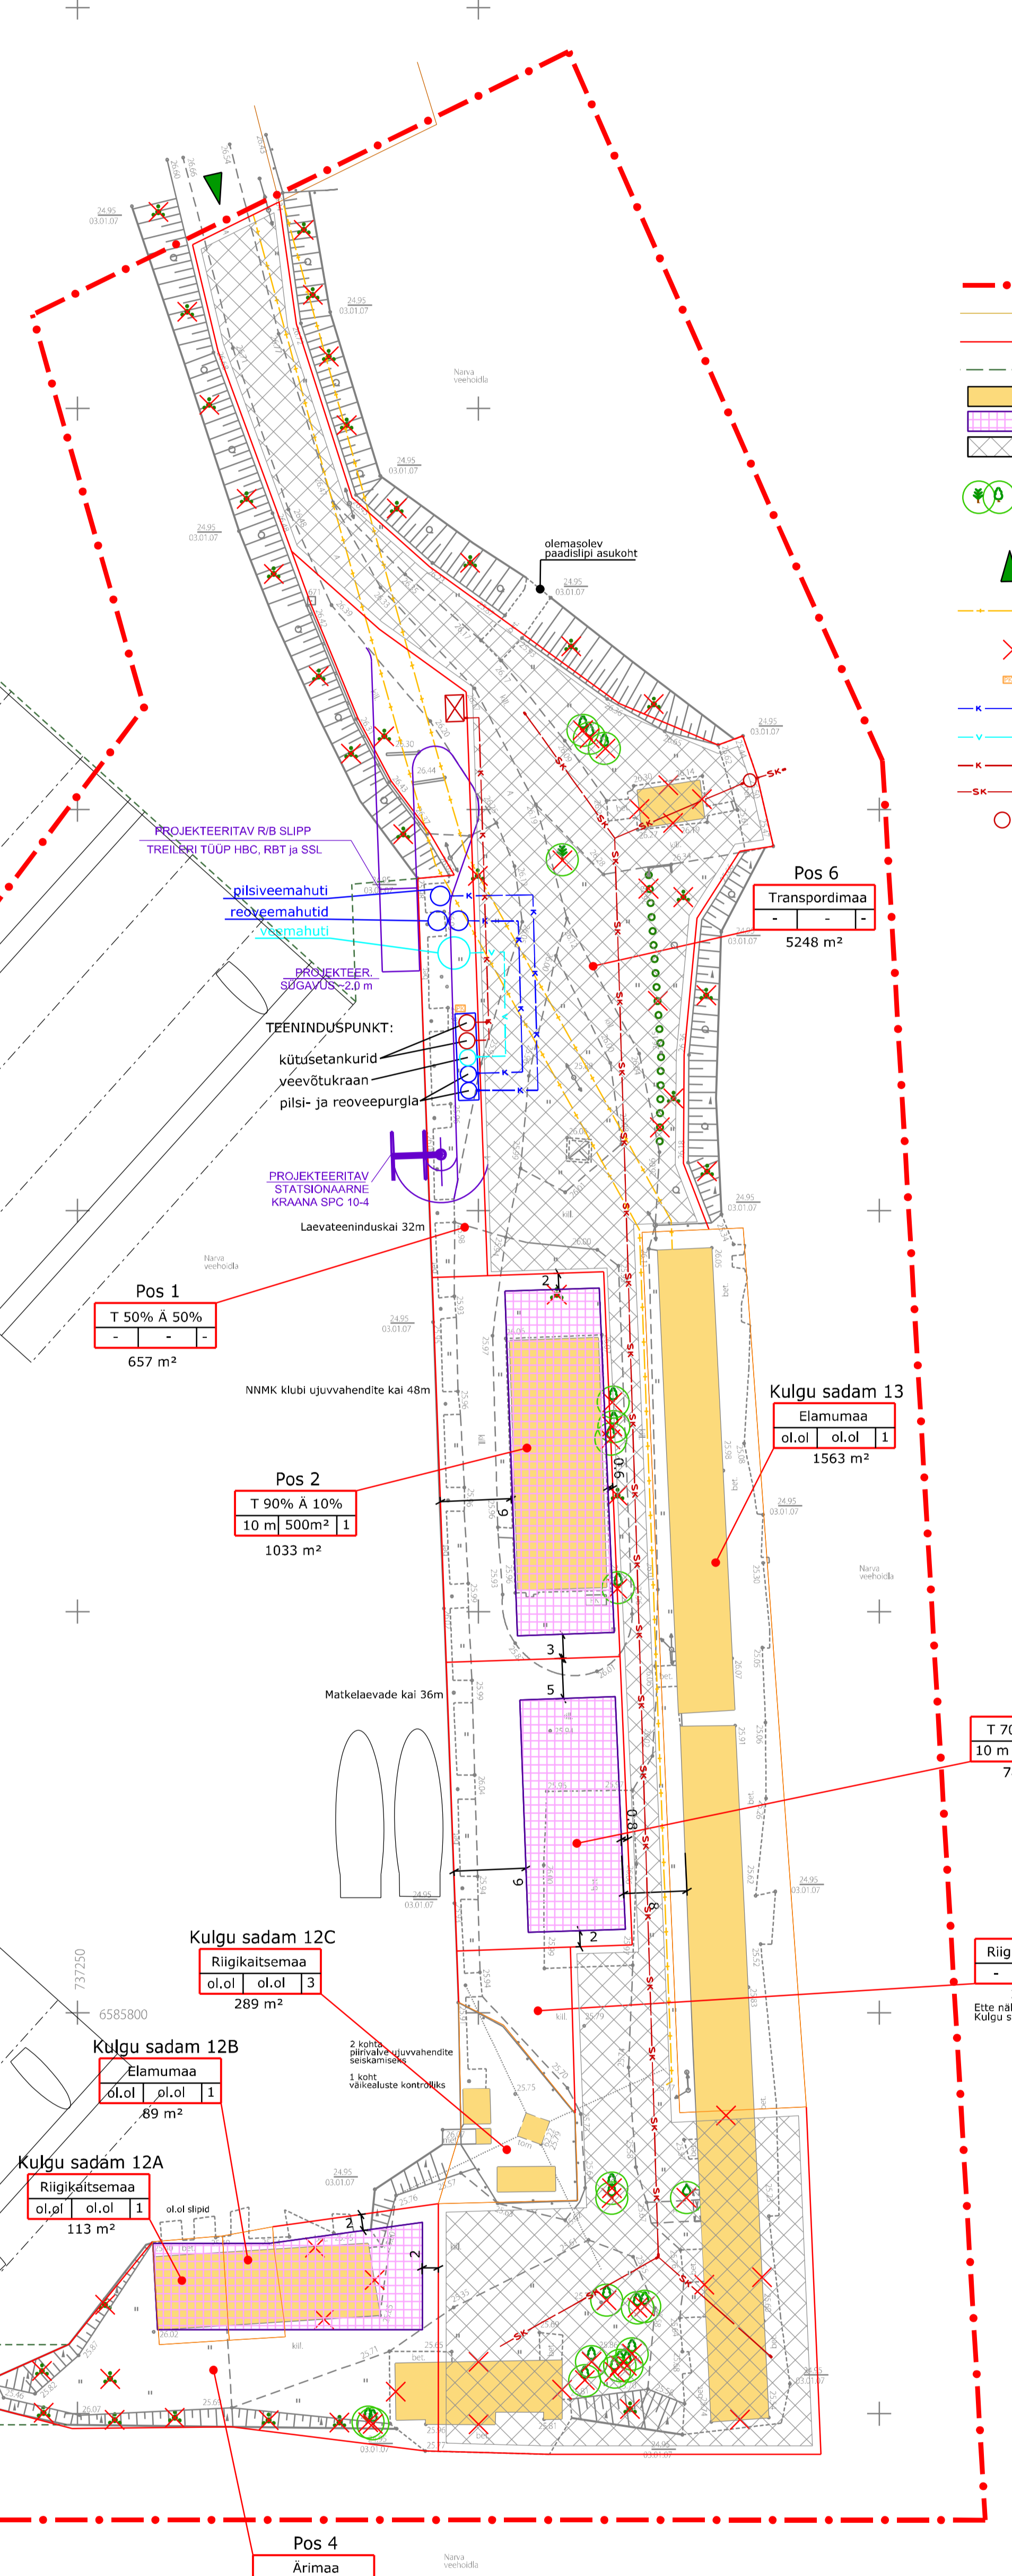

Märkused:

1. Planeeritava ala suurus on ca 4,1 ha.
2. Planeeringu koostamisel on kasutatud Narva Linnavalitsuse Arhitektuuri- ja Planeerimise Ametist saadud geodeetilist alusplaani täpsussastmega 1:500. Koordinaadid L-est97 süsteemis. Alusplaan on mõeldistatud 2007. aastal.
3. Sadama laienduse ala on nihutatud põhimõttelisena. Täpse laienduse saamiseks koostada uus detailplaneering (uue territooriumi loomiseks ja sadama akvatooriumi laiendamiseks).
4. Teeninduspunkti ja mahutite asukoht ning ühendustrassi täpsustada projekteenmise käigus.
5. Planeeringu joonise lahutamatuks osaks on seletuskiri.

DÜ Hendrikson & Ko
Raekoja plats 8
Tartu 51006
tel 742 7777
faks 738 4162
hendrikson@hendrikson.ee

Projekti juht
Rauno Schults
Koostaja
Jaana Veskimäe
Koopitav
16.02.2009

Töö koostamise tellija
Narva LV Arhitektuuri- ja Planeerimise Amet
Töö nimetus
**Kulgu sadama maa-ala
DETAILPLANEERING**
Joonis
Planeeringu põhijoonis
tehnoõrkudega

Töö nr 879/07 Mõõk 1:500 Joonise nr 4

