





TINGMÄRGID:

- planeeringuala piir
- olemasolev säilitav krundipiir
- likvideeritav krundipiir
- planeeritud krundipiir
- planeeritud kõrgem hoonestusala (4 k) kohustusliku ehitusjoonega
- planeeritud madalam hoonestusala (1 k) kohustusliku ehitusjoonega
- planeeritud parkimismaja hoonestusala
- planeeritud taastatava ajaloolise hoone hoonestusala
- olemasolev restaureeritav hoone
- olemasolev säilitatav puu
- likvideeritav ehtis / puu
- planeeritud sõiduteede / jalgteede piirjooned
- ehitismälestise kaitsevööndi piir
- perspektiivsed Suure tänava sõidutee / kõnnitee piirjooned
- ajaloolise tänavakoridori taastamise korral
- planeeritud võimalik krundi juurdepääsute piirjoon
- olemasolevad tehnoarajalised
- planeeritud madalpinge elektrikaabel / kaks kaablit / liitumiskilp
- planeeritud keskpinge elektrikaabel
- planeeritud telekommunikatsioon
- planeeritud sademeveekanalatsioon õlipüüduriga
- planeeritud kaugkütetorustik
- planeeritud veetoru
- planeeritud reoveekanalatsioon
- planeeritud gaasitoru
- olemasolev / planeeritud tuletõrjehüdrant
- planeeritud liiniservituut või isiklik kasutusõigus
- planeeritud võimalik hoonesisene alajaam

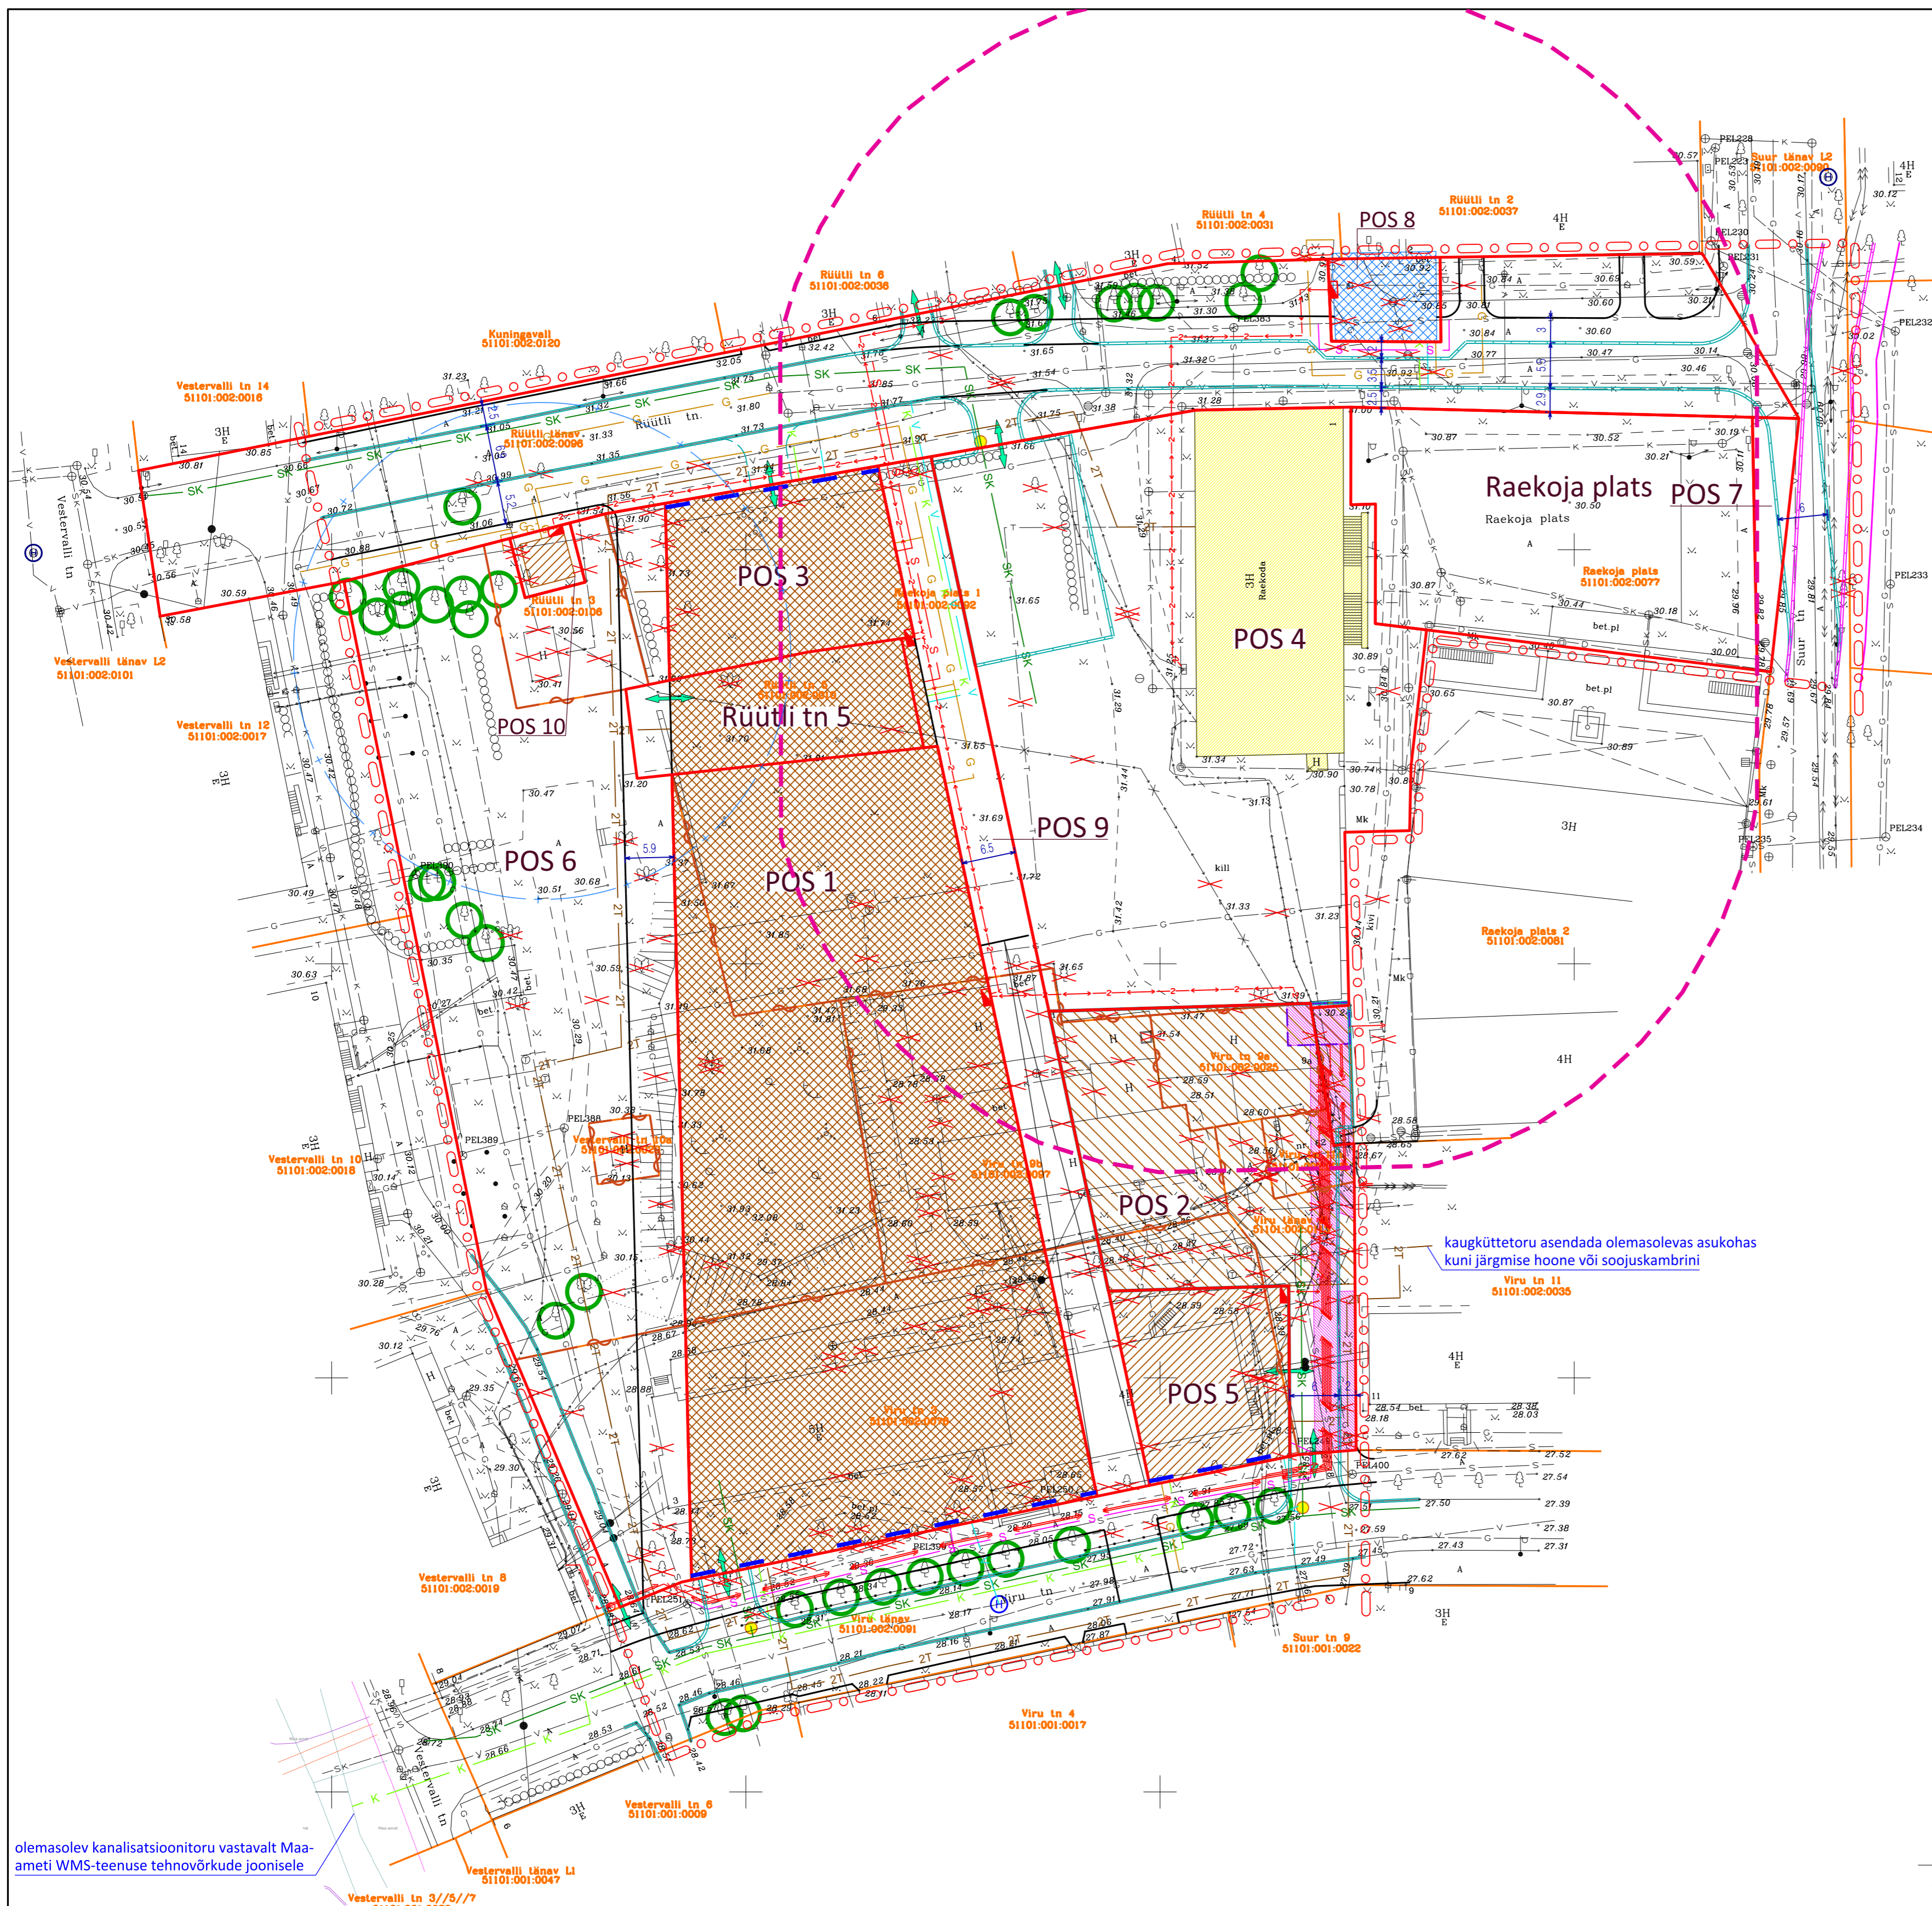

olemasolev kanalatsioonitoru vastavalt Maa-ameti WMS-teenuse tehnoõrkude joonisele

kaugkütetoru asendada olemasolevas asukohas kuni järgmise hoone või soojuskambriini

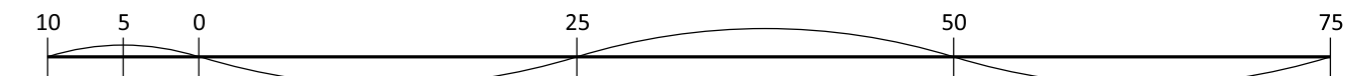

Artes Terræ MAASTIKUARHITEKTIID

Töö nr: 1567DP1
 Kuupäev: 25.01.2017
 Mõõt: 1:500
 Joonise nr: 5

Raekoja ja selle lähiala detailplaneering
 Tehnoõrgud

Artes Terræ OÜ
 Reg nr 10914072
 Püestee 78, Tartu 51008
 artes@artes.ee

Projektijuh: Mart Hiob
 Maastikuarhitekt: Karl Hansson

Tellijä: Narva linnavalitsus
 Asukoht: Narva linn

Faali nimi: 1567DP1_joonised Narva raekoda.dgn