


planeeritud krundid	Daumani 2 (jaotatav)	Daumani 6	planeeritud krundi pindala kokku	planeeritud krundi sihtotstarve
Pos 1	3779 m ²		3779 m ²	100% Ä
Pos 2	2528 m ²		2528 m ²	100% Ä
Pos 3	6665 m ²		6665 m ²	100% Ä
Pos 4	4211 m ²		4211 m ²	100% Ä
Pos 5	6079 m ²		6079 m ²	100% Ä
Pos 6	6601 m ²		6601 m ²	100% Ä
Pos 7	656 m ²		656 m ²	100% L
Pos 8	521 m ²		521 m ²	100% L
Pos 9	510 m ²		510 m ²	100% L
Pos 10	457 m ²		457 m ²	100% L
Pos 11	128 m ²		128 m ²	100% Th
Daumani 6		2711 m ²	2711 m ²	100% Ä
Planeeringu-eele pindala	32177 m ²	2711 m ²		
Planeeringu-eele 50% Ä; 50% sihtotstarve		100% Ä		

Kruntide ehitusõigus ja arhitektuurinõuded

krundi address	planeeritud krundi pindala (m ²), sihtotstarve	hoonete suurim lubatud arv krundil	hoonete suurim lubatud ehitusalune pindala	hoonete suurim lubatud kõrgus	hoonestatavate korruste vahemik*	katusekalle kraadides	min. hoonete tulepüsivuse klass
Pos 1	3779 m ² 100% Ä	1 põhihoone	640 m ²	9 m	1...3	0...5	TP2
Pos 2	2528 m ² 100% Ä	1 põhihoone	555 m ²	9 m	2...3	0...5	TP2
Pos 3	6665 m ² 100% Ä	1 põhihoone	2185 m ²	15 m	2...5	0...5	TP1
Pos 4	4211 m ² 100% Ä	1 põhihoone	1460 m ²	12 m	2...4	0...5	TP1
Pos 5	6079 m ² 100% Ä	1 põhihoone	1715 m ²	15 m	1...5	0...5	TP1
Pos 6	6601 m ² 100% Ä	1 põhihoone	1460 m ²	12 m	2...4	0...5	TP1
Pos 7	656 m ² 100% L	-	-	-	-	-	-
Pos 8	521 m ² 100% L	-	-	-	-	-	-
Pos 9	510 m ² 100% L	-	-	-	-	-	-
Pos 10	457 m ² 100% L	-	-	-	-	-	-
Pos 11	128 m ² 100% Th	1	60 m ²	3 m	1	0...5	TP1
Daumani 6	2711 m ² 100% Ä	1 põhihoone	1190 m ²	9 m	1...2	0...5	TP2

* Hoonestatavate korruste vahemik vastavalt joonisel planeeritud hoonestusalade osadel näidatule.

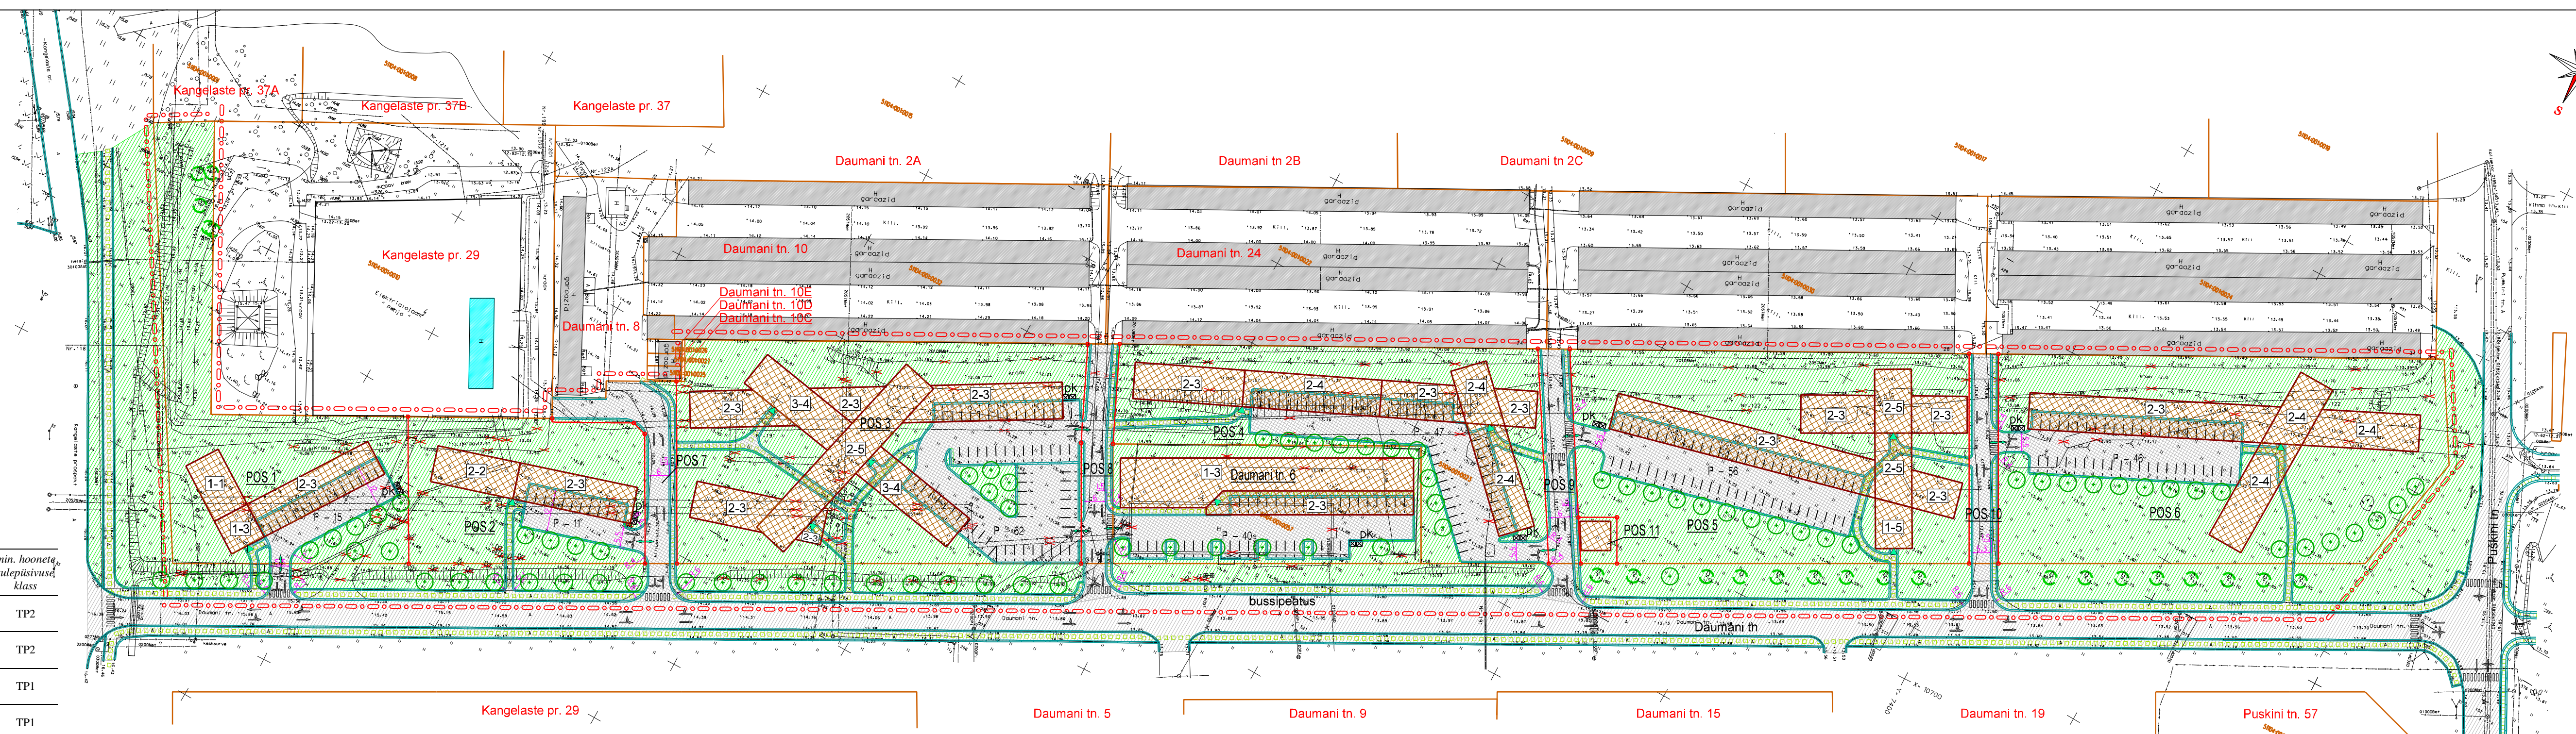

TINGMÄRGID:

- planeeringuala piir
- olemasolev krundipiir
- planeeritud krundipiir
- olemasolev, säilitatav kõrghaljastus
- planeeritud hoonestusala hoonestatavate korruste vahemikuga
- teede piirjooned, parkimiskohtade arv
- liikvideeritav ehitis, kõrghaljastus
- planeeritud kõrghaljastus
- peamised juurdepääsud hoonetesse
- teekattemärgistus/ ülekäigurada
- prügikastide asukoht
- haljasala
- juurdepääsusuund krundile, liiklusuund
- peamised jalakäigusuunid
- planeeritud asfaltkate
- olemasolev asfaltkate

Märkused:

- Detailplaneeringu jooniste juurde kuulub detailplaneeringu seletuskiri;
- Arhitektuurinõuded vt täiendavalt seletuskirjas ptk 3.6;
- Pos 1...Pos 6, Pos 11 ning Daumani tn 6 krundipiiridele võib rajada kuni 1,45m kõrguse traatvõrkaia;
- Pos 7...Pos 10 on planeeritud avalikeks teedeks.

 Turu 45 D, 51013 Tartu, tel: 730 8100 www.askh.ee		 Artes Terraae OÜ Akadeemia 4, 51005 Tartu, tel: 742 0218 www.artes.ee		Töö nimetus: <h2 style="text-align: center;">Daumani tn 2 ja 6 maa-ala DETAILPLANEERING</h2>	
Objekti asukoht: Narva linn		Kaardi nimetus: Planeeringu põhikaart		Mõõtkava: 1: 1000	
Planeerija: Karl Hansson		Allkiri:	Kuupäev: 22.01.08	Arhiivi nr.: A-906	
Projekti staadium: DP		Töö nr.: 05DP40		Kaardi nr.: 4	