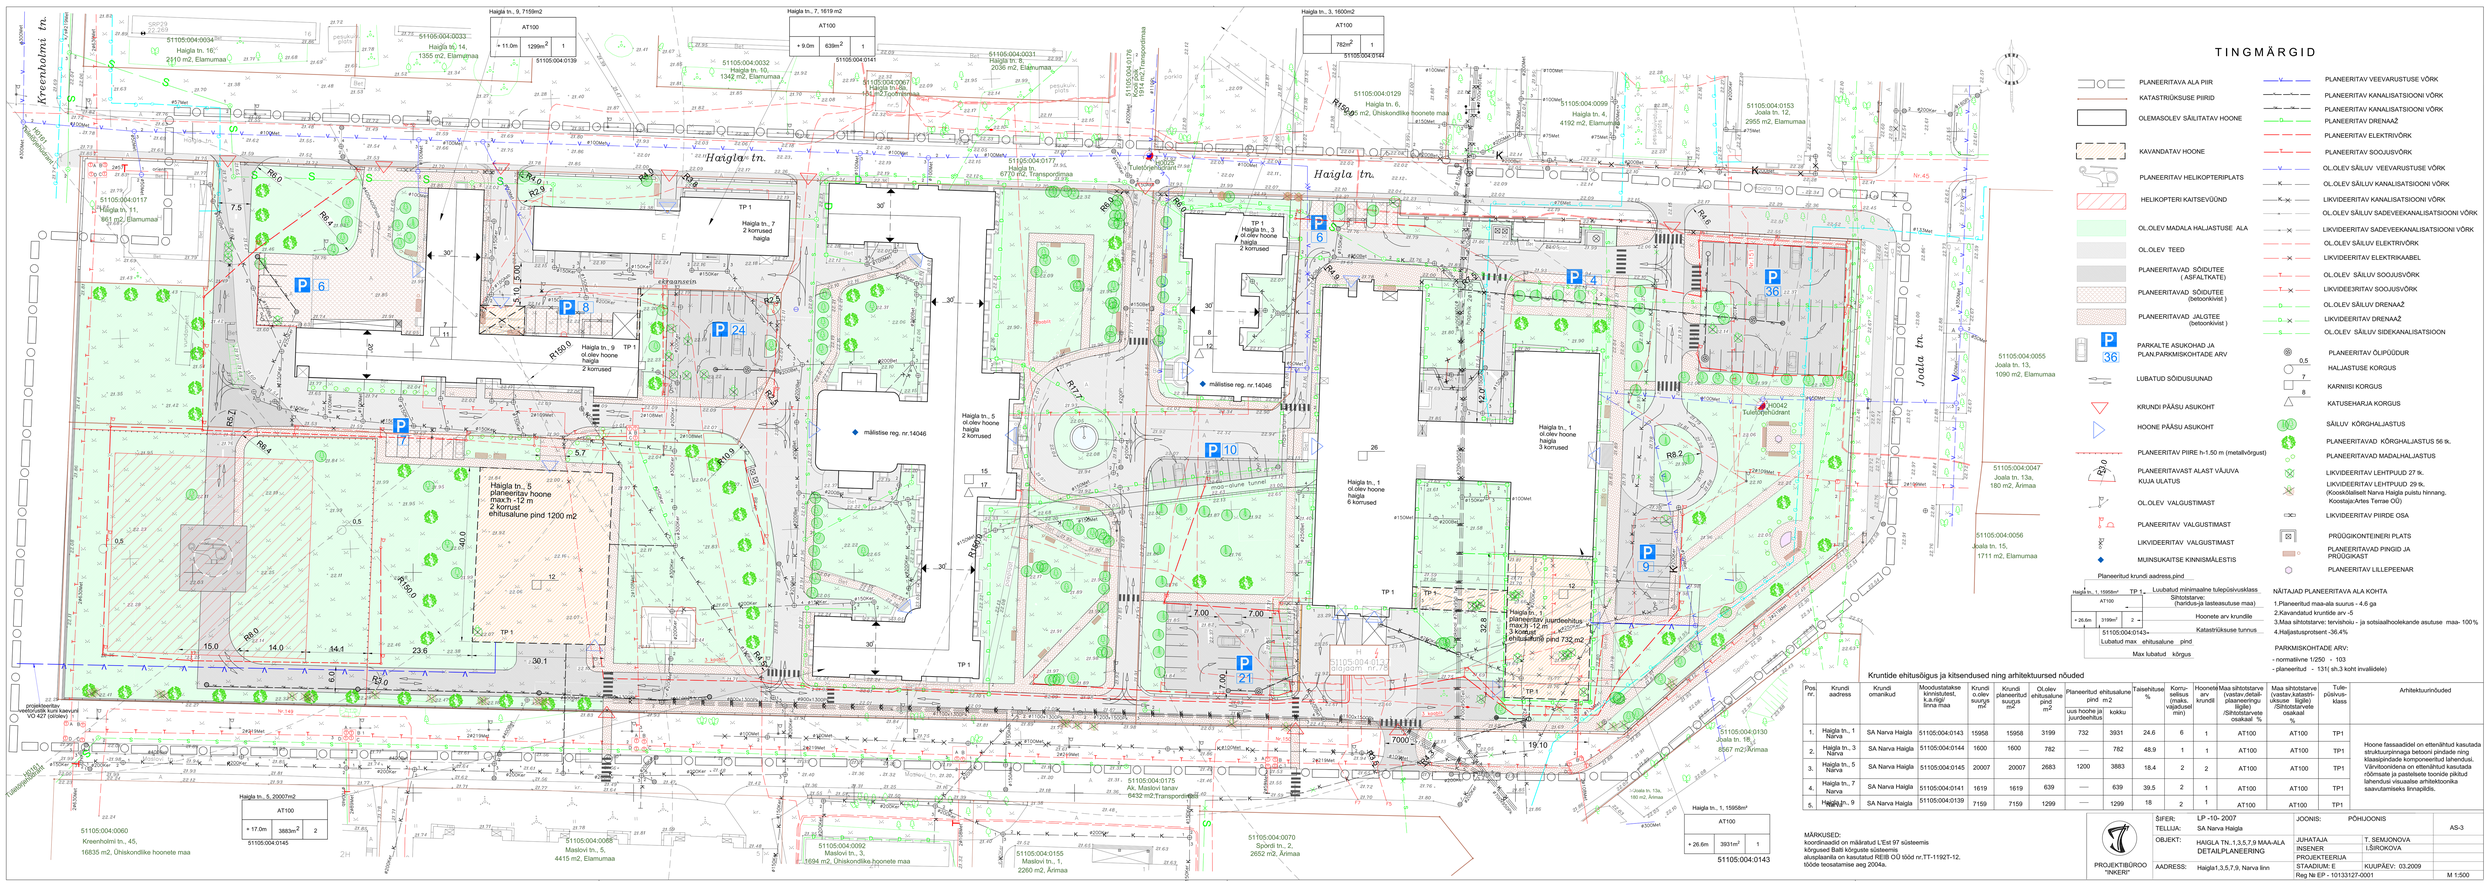

TINGMÄRGID

- PLANEERITAVA ALA PIIR
- KATASTRIÜKSUSE PIIRID
- OLEMASOLEV SÄILITATAV HOONE
- KAVANDATAV HOONE
- PLANEERITAV HELIKOPTERIPLATS
- HELIKOPTERI KAITSEVÜÜND
- OL.OLEV MADALA HALJASTUSE ALA
- OL.OLEV TEED
- PLANEERITAVAD SÕIDUTEE (ASFALTKATE)
- PLANEERITAVAD SÕIDUTEE (betoonkivist)
- PLANEERITAVAD JALGTEE (betoonkivist)
- P 36 — PARKALTE ASUKOHAD JA PLAN.PARKIMISKOHTADE ARV
- LUBATUD SÕIDUSUUNAD
- KRUNDI PÄÄSU ASUKOHT
- HOONE PÄÄSU ASUKOHT
- PLANEERITAV PIIRE h-1.50 m (metallvõrgust)
- PLANEERITAVAST ALAST VÄJUVA KUJA ULATUS
- OL.OLEV VALGUSTIMAST
- PLANEERITAV VALGUSTIMAST
- LIKVIDEERITAV VALGUSTIMAST
- MUINSUKAITSE KINNISMÄLESTIS
- PLANEERITAV VEEVARUSTUSE VÕRK
- PLANEERITAV KANALISATSIOONI VÕRK
- PLANEERITAV KANALISATSIOONI VÕRK
- PLANEERITAV DRENAAŽ
- PLANEERITAV ELEKTRIVÕRK
- PLANEERITAV SOOJUSVÕRK
- OL.OLEV SÄILUV VEEVARUSTUSE VÕRK
- OL.OLEV SÄILUV KANALISATSIOONI VÕRK
- LIKVIDEERITAV KANALISATSIOONI VÕRK
- OL.OLEV SÄILUV SADEVEEKANALISATSIOONI VÕRK
- LIKVIDEERITAV SADEVEEKANALISATSIOONI VÕRK
- OL.OLEV SÄILUV ELEKTRIVÕRK
- LIKVIDEERITAV ELEKTRIKAABEL
- OL.OLEV SÄILUV SOOJUSVÕRK
- LIKVIDEERITAV SOOJUSVÕRK
- OL.OLEV SÄILUV DRENAAŽ
- LIKVIDEERITAV DRENAAŽ
- OL.OLEV SÄILUV SIDEKANALISATSIOON
- 0,5 — PLANEERITAV OLIPÕÜDUR
- 7 — HALJASTUSE KORGUS
- 8 — KARNIISI KORGUS
- KATUSEHARJA KORGUS
- SÄILUV KÕRGHALJASTUS
- PLANEERITAVAD KÕRGHALJASTUS 56 tk.
- PLANEERITAVAD MADALHALJASTUS
- LIKVIDEERITAV LEHTPUUD 27 tk.
- LIKVIDEERITAV LEHTPUUD 29 tk. (Kooskõlastatud Narva Haigla puistu hinnang. Koostaja:Artes Terrae OÜ)
- LIKVIDEERITAV PIIRDE OSA
- PRÜÜGIKONTEINERI PLATS
- PLANEERITAVAD PINGID JA PRÜÜGIKAST
- PLANEERITAV LILLEPEENAR

Planeeritud krundi aadress,pind

Haigla tn., 1, 15958m²	TP 1	Lubatud minimaalne tulepüsivusklass
AT100		Sihtotstarve: (hariduse,ja lasteaeastuse maa)
÷ 26.6m	3199m² 2	Hoonete arv krundile
51105:004:0143		Katastriüksuse tunnus
Lubatud max ehitusalune pind		
Max lubatud kõrgus		

NÄITAJAD PLANEERITAVA ALA KOHTA

1.Planeeritud maa-ala suurus - 4,6 ga
2.Kavandatud krundide arv -5
3.Maa sihtotstarve: tervishoiu - ja sotsiaalhoolekande asutuse maa- 100 %
4.Haljastusprotsent -36,4%

PARKIMISKOHTADE ARV:
- normatiivne 1/250 - 103
- planeeritud - 131(sh.3 koht invalidele)

Kruntide ehitusõigus ja kitsendused ning arhitektuursed nõuded

Poa nr.	Krundi aadress	Krundi omanikud	Moodustatakse kinnistutest, k.a.riigi/linna maa	Krundi o.olev suurus m²	Krundi planeeritud suurus m²	Ol.olev ehitusalune pind m²	Planeeritud ehitusalune pind m2		Taisehituse %	Korrusilisus (maks. vajadusel min)	Hoonete arv krundil	Maa sihtotstarve (vastav,detailplaneeringu/ligile) /Sihtotstarvete osakaal %	Maa sihtotstarve (vastav,katastriüksuse ligile) /Sihtotstarvete osakaal %	Tulepüsivusklass	Arhitektuurinõuded
							uus hoone ja juurdeehitus	kokku							
1.	Haigla tn., 1 Narva	SA Narva Haigla	51105:004:0143	15958	15958	3199	732	3931	24.6	6	1	AT100	AT100	TP1	Hoone fassaadidel on ettenähtud kasutada struktuurpinnaga betooni pindade ning klaaspindade komponentsed lahendusi. Värviloonidena on ettenähtud kasutada rõõmsate ja pastellsete toonide pikitud lahendusi visuaalse arhitektoonika saavutamiseks linnapildis.
2.	Haigla tn., 3 Narva	SA Narva Haigla	51105:004:0144	1600	1600	782	—	782	48,9	1	1	AT100	AT100	TP1	
3.	Haigla tn., 5 Narva	SA Narva Haigla	51105:004:0145	20007	20007	2683	1200	3883	18.4	2	2	AT100	AT100	TP1	
4.	Haigla tn., 7 Narva	SA Narva Haigla	51105:004:0141	1619	1619	639	—	639	39.5	2	1	AT100	AT100	TP1	
5.	Haigla tn., 9 Narva	SA Narva Haigla	51105:004:0139	7159	7159	1299	—	1299	18	2	1	AT100	AT100	TP1	

MÄRKUSED:
koordinaadid on määratud L'Est 97 süsteemis
kõrgused Balti kõrguste süsteemis
aluptaanila on kasutatud REIB OÜ töód nr.TT-1192T-12,
tööde teosatamise aeg 2004a.

PROJEKTBÜROO "INKER"	ŠIFER:	LP -10- 2007	JOONIS: PÕHIJOONIS	AS-3
	TELLIJA:	SA Narva Haigla		
	OBJEKT:	HAIGLA TN.1,3,5,7,9 MAA-ALA DETAILPLANEERING	JUHATAJA T. SEMJONOVA	
			INSENER I.ŠIROKOVA	
	AADRESS:	Haigla1,3,5,7,9, Narva linn	PROJEKTEERIJA	
			STAADIUM: E KUUPÄEV: 03.2009	
			Reg Nr EP - 10133127-0001	M 1:500